



ROMÂNIA
CONSILIUL LOCAL MĂNĂSTIREA CAȘIN
JUDEȚUL BACĂU

HOTARARE

privind însușirea documentației tehnice cadastrale pentru imobilul aflat în inventarul domeniului privat al comunei Mănăstirea Cașin

Consiliul local al comunei Mănăstirea Cașin, județul Bacău întrunit în ședința de îndată din data de 13.03.2024;

Având în vedere:

- Referatul de aprobare a primarului comunei Mănăstirea Cașin nr. 2755/13.03.2024;
- raportul compartimentului de specialitate nr. 2750/13.03.2024;
- avizele comisiilor de specialitate din cadrul Consiliului local al Comunei Mănăstirea Cașin, nr. 2756/13.03.2024;
- documentația tehnică cadastrală pentru imobilul "Cimitir", din satul Lupești aflat în inventarul domeniului privat al comunei Mănăstirea Cașin, documentații realizate de SC TOPOMERA CAD SRL;
- Hotărârea Consiliului Local Mănăstirea Cașin nr. 25/2020, poziția 75;

Analizând temeiurile juridice, respectiv prevederile:

- Legii nr. 7/1996 a cadastrului și publicității imobiliare, republicată, cu modificările și completările ulterioare;
- Legii nr. 287/2009 Noul Cod Civil, republicată, cu modificările și completările ulterioare;
- Ordinul nr. 700/2014 privind aprobarea Regulamentului de avizare, recepție și înscriere în evidențele de cadastru și carte funciară, cu modificările și completările ulterioare;
- prevederile art. 129 alin. (2), lit. b și alin. (4), lit. d) din O.U.G. nr. 57/2019 –Codul administrativ;

În temeiul dispozițiilor art. 139 alin. (1) și ale art. 196 alin. (1), lit. „a” din O.U.G. nr. 57/2019 – Codul administrativ;

HOTARASTE

ART.1. Se însușește documentația tehnică cadastrală realizată de SC TOPOMERA CAD SRL cu suprafața reală măsurată de **5118 mp** teren intravilan, extravilan a imobilului "Cimitir", din satul Lupești, comuna Mănăstirea Cașin, din care 4360 mp teren intravilan și 758 mp teren extravilan, având categoria de folosință – curți construcții, teren aflat în inventarul domeniului privat al comunei Mănăstirea Cașin, atestat prin Hotărârea Consiliului Local Mănăstirea Cașin nr. 25/2020, Anexa 1, poziția 75 conform Planului de amplasament și de delimitare a imobilului, prevăzut în anexa 1 care face parte integrată din prezenta hotărâre;

ART.2. – Primarul comunei Mănăstirea Cașin, Compartimentul de urbanism și Compartimentul domeniului privat și privat va duce la îndeplinire prevederile prezentei hotărâri.

ART.3. - Prin grija Secretarului comunei Mănăstirea Cașin, prezenta hotărâre se va aduce la cunoștință publică și se va comunica Institutiei Prefectului județului Bacău, Primarului comunei Mănăstirea Cașin, Compartimentului de urbanism și Compartimentul Administrator domeniul public și privat.

PREȘEDINTE DE ȘEDINȚĂ,
Cons. Alexandru MILOIU,

NR. 07
Din 13.03.2024




CONTRASEMNEAZĂ
Secretar General – c.j Mirela IRIMIA

Prezenta hotărâre a fost adoptată cu un nr. de 15 voturi pentru, — voturi împotriva, — abțineri, — absenți.

Plan de amplasament si delimitare a imobilului

Scara 1:500

Nr. cadastral	Suprafata masurata	Adresa imobilului
	5118 mp	Intravilan, Extravilan, sat Lupesti, T14 P2497 - Cimitir Lupesti
Nr. carte funciara	Unitatea administrativ teritoriala (UAT):	
Proprietar: Comuna Manastirea Casin		
com. Manastirea Casin		

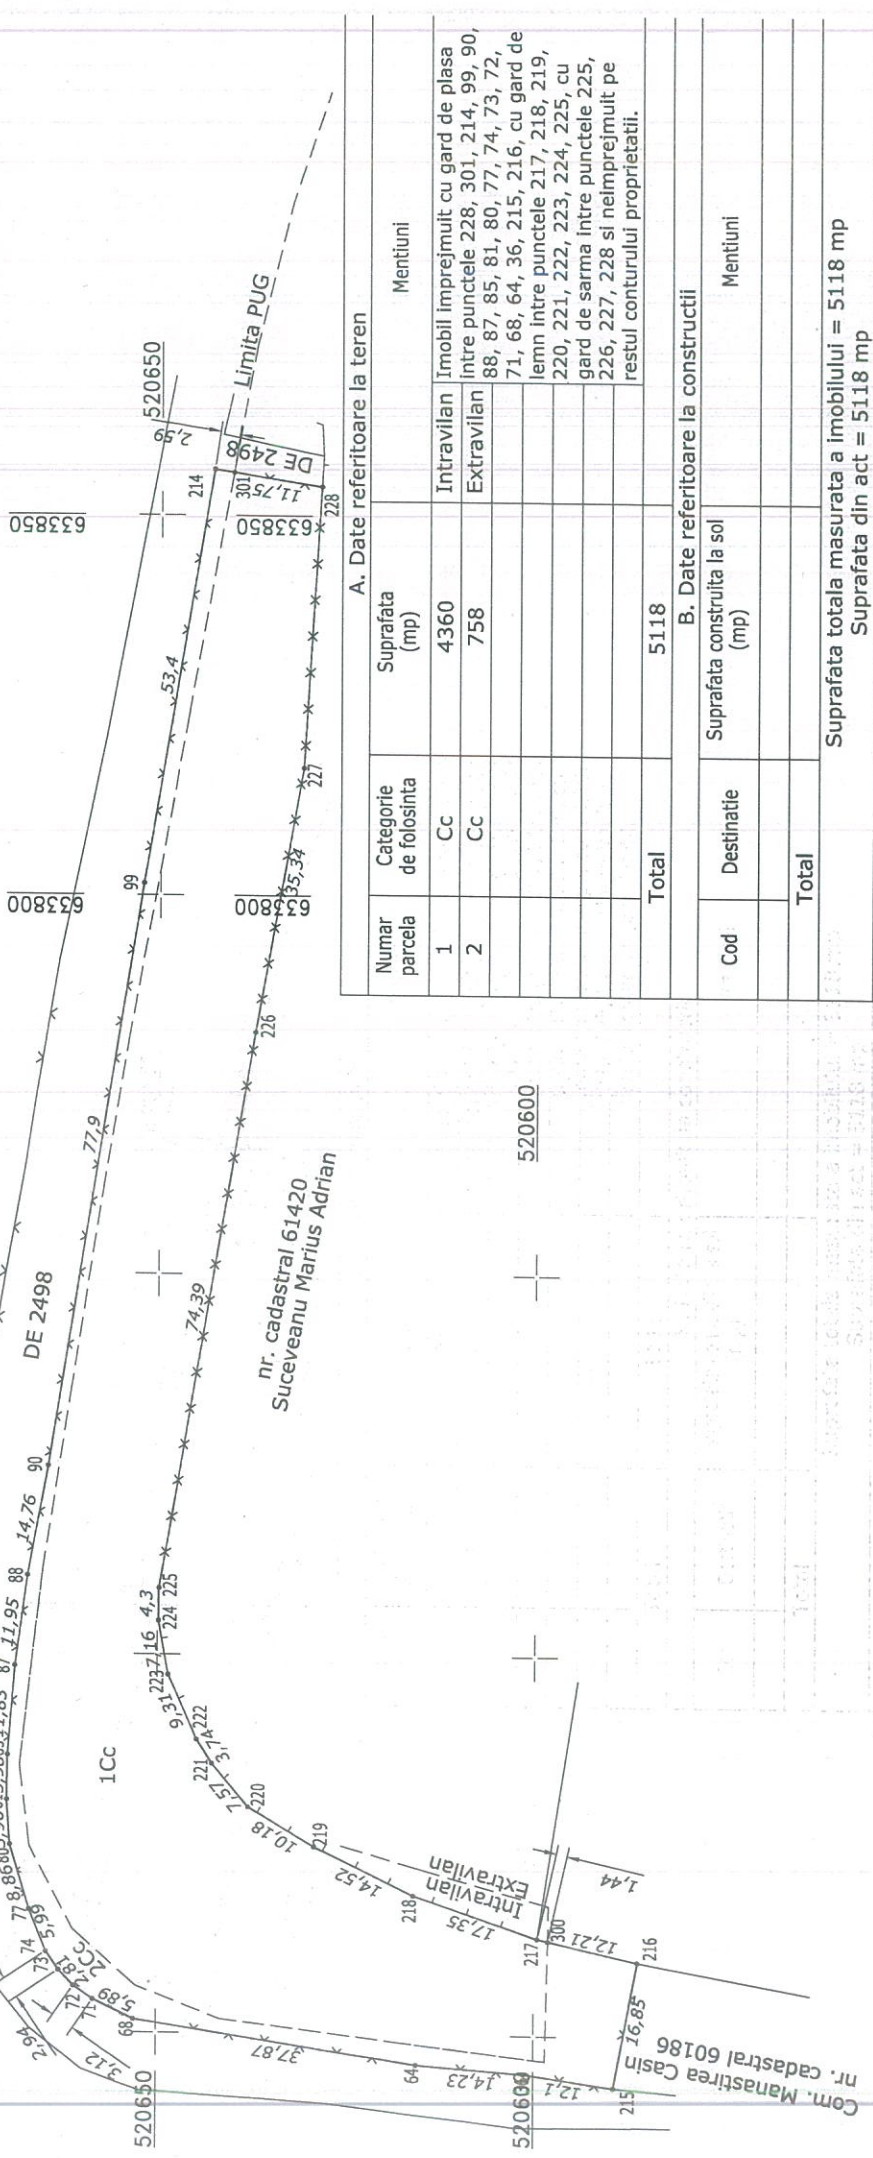

A. Date referitoare la teren		Mentiiuni
Numar parcela	Categorie de folosinta	Suprafata (mp)
1	Cc	4360
2	Cc	758
Total		5118

B. Date referitoare la constructii

Cod	Destinatie	Suprafata construita la sol (mp)	Mentiiuni
Total		5118	

Suprafata totala masurata a imobilului = 5118 mp
 Suprafata din act = 5118 mp

Executant:
 SC. TOPO MERA CAD SRL
 nr. certificat de autorizare:
 RO-B-F 1951/16.12.2020

MELU BOGDAN
 Bogdan Vasile
 Date: 2024.03.12 11:28:50
 +02'00"

Inspector
 Parafa, semnatura si data
 stampila BCPI

Data: 03.2024

Confirm executarea măsurătorilor la teren, corectitudinea întocmirii documentației cadastrale și corespondența acesteia cu realitatea din teren

Confirm introducerea imobilului în baza de date integrată și atribuirea numărului cadastral



PRESEDINTE DE SEDINTA
 CONC. Alexandru Miodia

CONTRASINTEZA
 SECRETAR GENERAL
 o.j. Mihaela RININTEA