



ROMÂNIA
CONSILIUL LOCAL MĂNĂSTIREA CAȘIN
JUDEȚUL BACĂU

HOTĂRÂRE

privind aprobarea planului de situație cu lotizarea terenurilor din zonă pentru obiectivul de investiții „Extindere rețea joasă tensiune strada Brădaci”

Consiliul local Mănăstirea Cașin, județul Bacău întrunit în ședința ordinară din 18 iunie 2025;
Având în vedere:

- a) adresa DELGAZ GRID S.A. din data de 20 mai 2025;
- b) referatul de aprobare al primarului comunei Mănăstirea Cașin, în calitate sa de inițiator, înregistrat sub nr. 5101/05.06.2025;
- c) raportul de specialitate nr. 5111/05.06.2025;
- d) Rapoartele de avizare al Comisiilor de specialitate ale consiliului local nr. 5477/18.06.2025;

Analizând temeiurile juridice, respectiv:

- a) art. 32 alin. (1) litera c) și art. 56 alin. (1) și (4) din Legea nr. 350/2001 privind amenajarea teritoriului și urbanismul, cu modificările și completările ulterioare;
- b) Legii nr. 50/1991 privind autorizarea executării lucrărilor de construcții, republicată, cu modificările și completările ulterioare;
- c) Ordinului ANRE nr. 159/2020 privind modificarea și completarea Metodologiei pentru evaluarea condițiilor de finanțare a investițiilor pentru electrificarea localităților ori pentru extinderea rețelelor de distribuție a energiei electrice, aprobată prin Ordinul președintelui Autorității Naționale de Reglementare în Domeniul Energiei nr. 36/2019;
- d) Hotărârii Guvernului nr. 525/1996 pentru aprobarea Regulamentului general de urbanism, cu modificările și completările ulterioare;
- e) art. 129 alin. (1), alin. (2) lit. c), alin. (6), lit. c) din Ordonanța de urgență nr. 57/2019 privind Codul administrativ, cu modificările și completările ulterioare,

În temeiul prevederilor art. 139 alin. (3) litera e), coroborat cu art. 196 alin. (1) lit. a) din Ordonanța de Urgență a Guvernului nr. 57/2019 privind Codul administrativ, cu modificările și completările ulterioare;

HOTĂRĂȘTE:

Art.1. Se aprobă Planul de situație cu lotizarea terenurilor din zonă pentru obiectivul de investiții „Extindere rețea joasă tensiune strada Brădaci”, conform Anexei 1, care face parte integrantă din prezenta hotărâre.

Art.2. Primarul împreună cu Compartimentul Urbanism și Amenajarea Teritoriului vor duce la îndeplinire prezenta hotărâre.

Art.3. Prezenta hotărâre se comunică:

- Instituției Prefectului – Județul Bacău;
- Primarului comunei Mănăstirea Cașin;
- DELGAZ GRID S.A.;
- Compartimentul Urbanism și Amenajarea Teritoriului

PREȘEDINTE DE ȘEDINȚĂ,
Cons. Felicia IORDACHE

CONTRASEMNEAZĂ PENTRU LEGALITATE,
Secretar General al UAT M. Cașin,
c.j. Mirela IRIMIA

NR. 46
Din. 18.06.2025



Prezenta hotărâre a fost adoptată cu un nr. de 10 voturi pentru, — voturi împotrivă, 5 abțineri, — absenți.



Plan de situatie

Scara 1:5000

Beneficiar: Comuna Manastirea Casin


Amplasament: sat Pirvulesti, com. Manastirea Casin, jud. Bacau

Titlu proiect: Extindere retea electrica pe o lungime de 0,5 km
zona izlaz Bradaci - pod Moara

ANEXA 1

La HOL nr. 46/18.06.2025

L-35-66-C-b-2-III, L-35-66-C-b-2-I

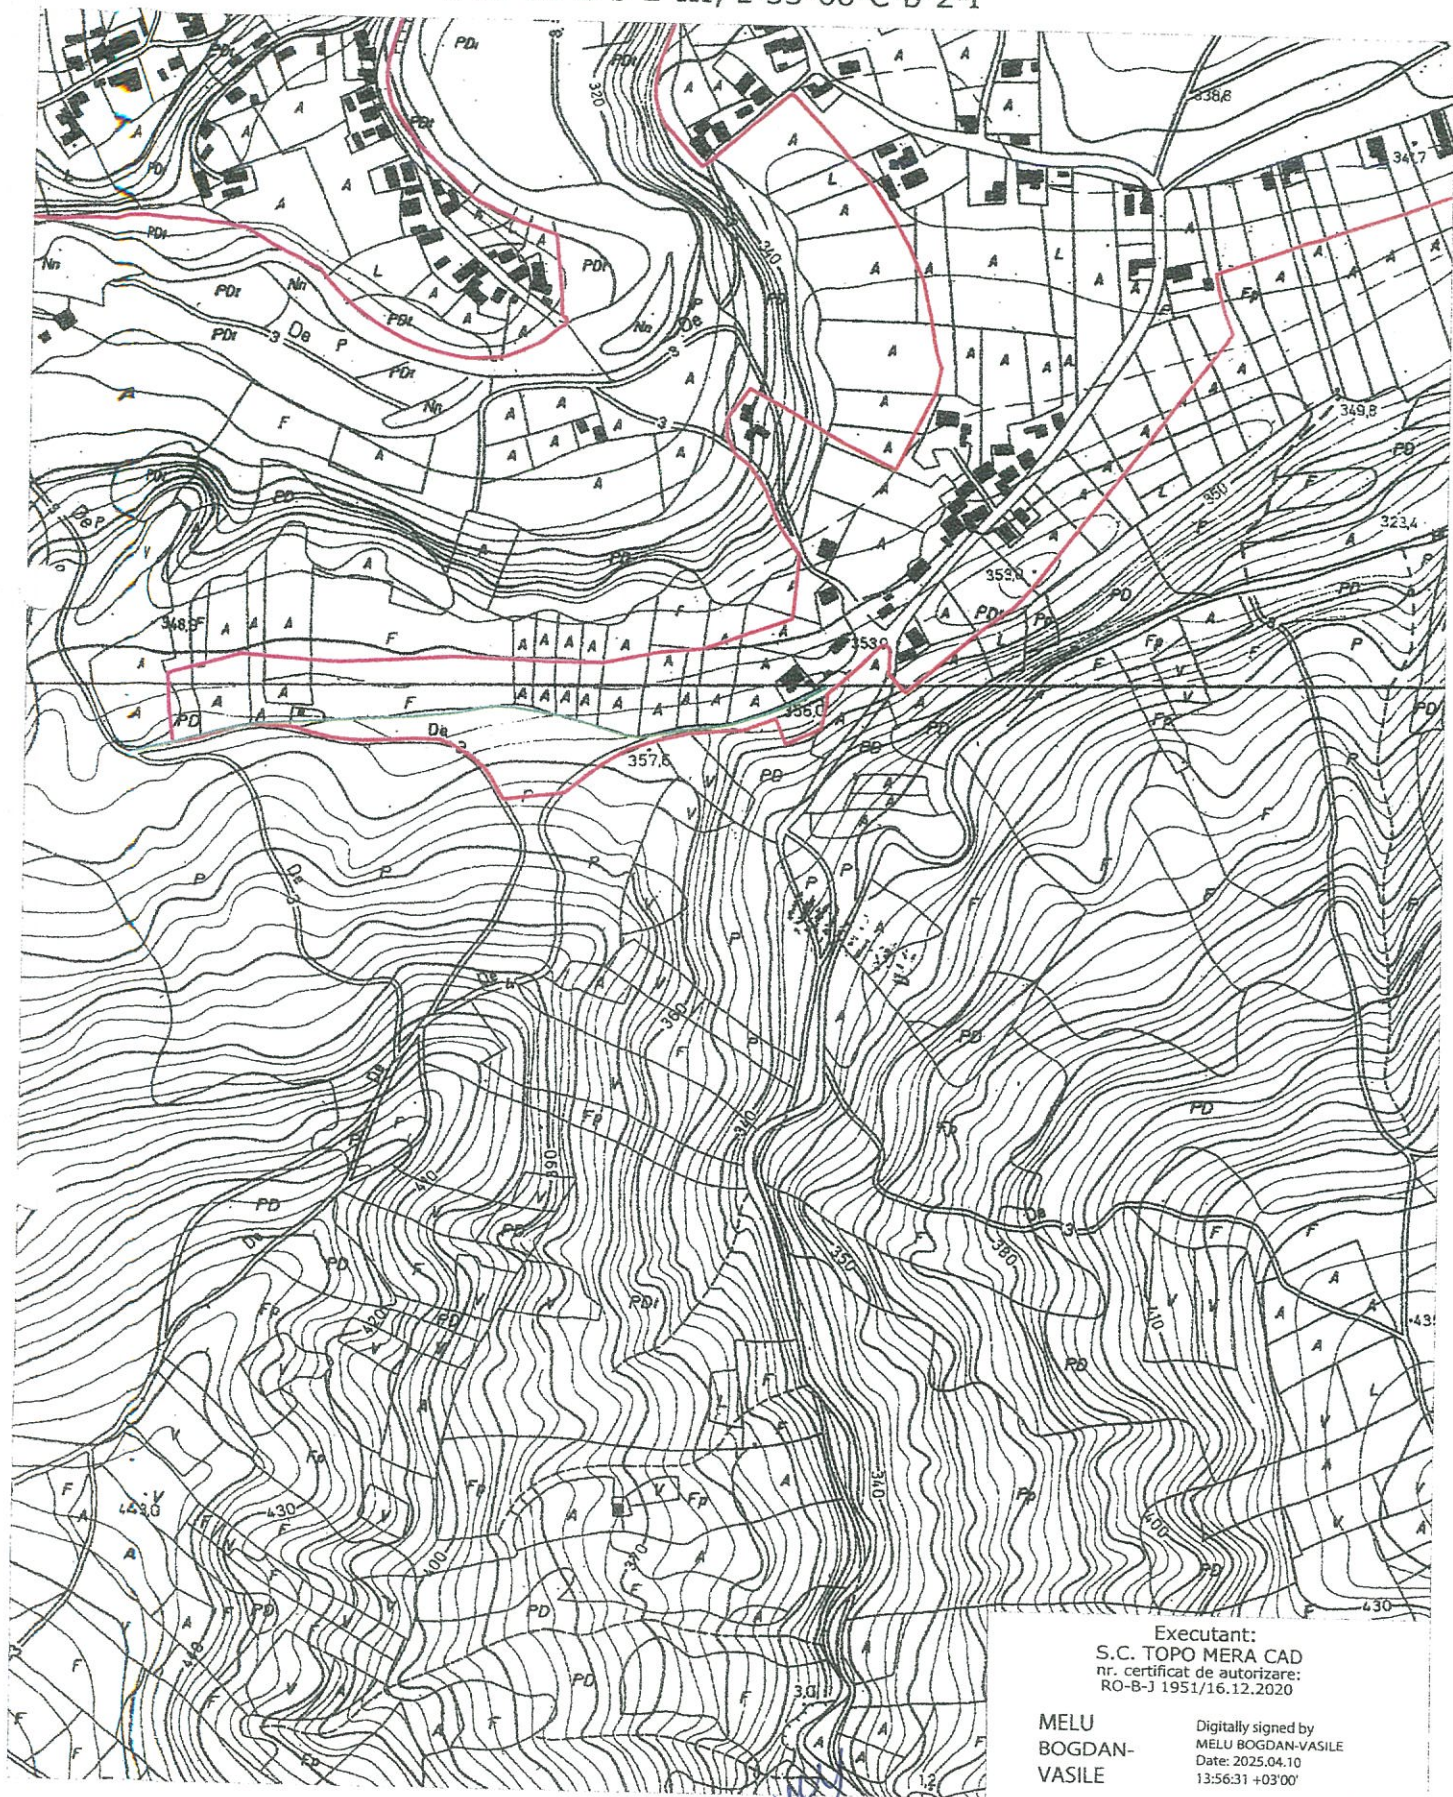

Executant:
S.C. TOPO MERA CAD
nr. certificat de autorizare:
RO-B-J 1951/16.12.2020

MELU
BOGDAN-
VASILE

Digitally signed by
MELU BOGDAN-VASILE
Date: 2025.04.10
13:56:31 +03'00'

PRESEDINTE DE SEDINTA
CONS. FELICIA IOROACHE

CONTRASEMNEAZA
SECRETAR GENERAL
E. J. MIRELA TRIMBIA



Plan de situatie

Scara 1:5000

Beneficiar: Comuna Manastirea Casin

Amplasament: sat Pirvulesti, com. Manastirea Casin, jud. Bacau


Titlu proiect: Extindere retea electrica pe o lungime de 0,5 km
zona izlaz Bradaci - pod Moara

ANEXA 1.1
LA HCL NR 46/18.02.2025



Executant:
S.C. TOPO MERA CAD
nr. certificat de autorizare:
RO-B-J 1951/16.12.2020

Digitally signed by
MELU BOGDAN-VASILE
Date: 2025.04.10
13:52:30 +03'00'

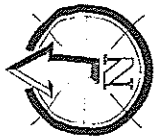

ANEXA 1.2.
LA HOL NR. 46/18.02.2014

Plan de situatie Scara 1:1000

Beneficiar: Comuna Manastirea Casin
Amplasament: sat Pirvulesti, com. Manastirea Casin, jud. Bacau
Titlu proiect: Extindere retea electrica pe o lungime de 0,5 km
zona izlaz Bradaci - pod Moara

630800

630900



631000

Disponerea planselor




517700

517600

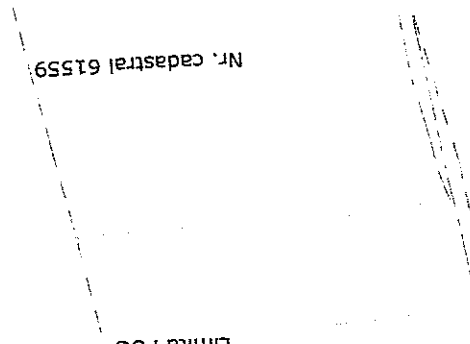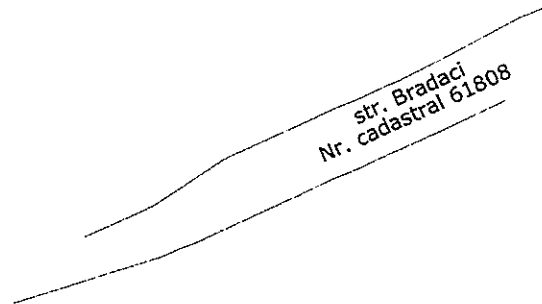

Nr. cadastral 61559

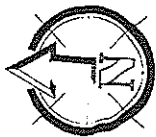

Plan de situatie

Scara 1:1000

Beneficiar: Comuna Manastirea Casin

Amplasament: sat Pirvulesti, com. Manastirea Casin, jud. Bacau

Titlu proiect: Extindere retea electrica pe o lungime de 0,5 km
zona izlaz Bradaci - pod Moara

ANEXA 1.3

La HCL Nr. 46/18.06.2024

Dispunerea planselor

631300

Plansa 1

Plansa 2

631400

Limita PUG

Martin Gheorghe - Gabriel
Nr. cadastral 61329

Cionca Lenuta
Nr. cadastral 61333

517600

Proprietari particulari

Proprietari particulari

Proprietari particulari

Proprietari particulari

Martin Bogdan Nicolae
Nr. cadastral 62075

Nr. cadastral 61797
Str. Bradaci

Proprietari per

Com. Manastirea Casin
Nr. cadastral 60568