

ROMÂNIA
CONSILIUL LOCAL MANASTIREA CASIN
JUDEȚUL BACAU

HOTĂRÂRE

privind acordarea dreptului de uz și servitute în favoarea S.C. DELGAZ GRID S.A. asupra unei suprafețe totale de 2200 mp de teren aparținând domeniului public al comunei Mănăstirea Cașin

Consiliul Local al comunei Mănăstirea Cașin, județul Bacău întrunit în ședința ordinară din 21.10.2025.

Având în vedere:

- a) adresa nr. 218/06.10.2025 emisă de S.C. PROING SERV S.R.L.;
- b) referatul de aprobare al primarului nr. 8816/07.10.2025;
- c) raportul de specialitate nr. 8900/13.10.2025;
- d) Certificatul de urbanism nr. 51/07.10.2025 eliberat în scopul **"Extindere Rețea Joasă Tensiune Zona Ariniș"**
- e) rapoartele de avizare a Comisiilor de specialitate ale Consiliului Local nr. 9237/21.10.2025;

In conformitate cu prevederile:

- a) art. 12 și art. 14 din Legea nr. 123/2012 a energiei electrice și gazelor naturale, cu modificările și completările ulterioare;
- b) art. 5 din Anexa 2 la H.G nr. 1342/2001 privind reorganizarea Societății Comerciale de Distribuție și Furnizare a Energiei Electrice "Electrica" – S.A.;
- c) art 129, alin 2, lit c), alin 6 lit a) din Ordonanta de Urgență nr. 57/2019 privind Codul Administrativ, cu modificarile si completarile ulterioare;

În temeiul art 134 alin. (4) , art 139 alin. (3) lit. g), art 196 alin. (1) lit a) din Ordonanta de urgenta 57/2019 privind Codul Administrativ, cu modificarile si completarile ulterioare;

HOTĂRĂȘTE

Art. 1 (1) – Se acordă dreptul de uz și servitute cu titlul gratuit în favoarea S.C. DELGAZ GRID S.A. pentru suprafața totală de teren de 2200 mp din domeniul public, în vederea executării lucrării **„Extindere Rețea Joasă Tensiune Zona Ariniș”**, conform memoriului tehnic, a planului de încadrare în zona și a planului de situație, Anexa 1, ce face parte din prezenta hotărâre.

(2) Dreptul de uz pentru executarea lucrărilor necesare realizării sau re tehnologizării capacității energetice, obiect al autorizației.

(3) Dreptul de servitute de trecere subterană, de suprafață sau aeriană pentru instalarea/ desființarea de rețele electrice sau alte echipamente aferente capacității energetice și pentru acces la locul de amplasare a acestora, în condițiile legii.

Art.2. - Se imputernicește Primarul comunei Mănăstirea Cașin în vederea semnării actelor în numele și pentru comuna Mănăstirea Cașin.

Art.3. După finalizarea lucrărilor la rețeaua electrică se acordă folosirea terenului de către S.C. DELGAZ GRID S.A în continuare pentru efectuarea lucrărilor de întreținere și reparații ulterioare.

Art.4. Hotararea va fi dusa la îndeplinire de Compartimentul urbanism și amenajarea teritoriului din cadrul aparatului de specialitate al Primarului comunei Mănăstirea Cașin.

Art.5. Hotărare poate fi contestată de cei interesați, în termenul legal, la Tribunalul Bacău - Secția contencios administrativ și fiscal.

Art.6. Prezenta hotărâre se comunica: Primarului comunei Mănăstirea Cașin, Instituției Prefectului - Județului Bacău, S.C. DELGAZ GRID S.A., Compartimentului, urbanism și amenajarea teritoriului și va fi adusă la cunoștința publică în condițiile legii.

PREȘEDINTE DE ȘEDINȚĂ

Cons. Ionela MUȘAT

Nr. 87

Din 21.10.2025



CONTRASEMNEAZĂ,

Secretar General al UAT M. Cașin,

c.j. Mirela IRIMIA

Prezenta hotărâre a fost adoptată cu un nr. de 15 voturi pentru, voturi împotrivă, abțineri, absenți.

I. Date generale

- 1.1. Denumirea obiectivului de investiții:** Extindere rețea electrică zona Ariniș, comuna Mănăstirea Cașin, județul Bacău.
- 1.2. Amplasamentul obiectivului și adresa:** zona Ariniș, comuna Mănăstirea Cașin, județul Bacău.
- 1.3. Proiectantul lucrărilor:** SC PROING SERV SRL Vaslui, str. Spiru Haret, nr. 4, Vaslui, tel/fax 0235 421683, CUI RO14617511, J37/131/2002, proingvaslui@gmail.com;
- 1.4. Beneficiarul lucrărilor:** DELGAZ GRID SA, bd. Pandurilor, nr. 42, municipiul Târgu Mureș, județul Mureș
- 1.5. Perioada de execuție propusă:** anul 2025.

II. Date specifice proiectului**1. Necesitatea investiției**

Primăria Mănăstirea Cașin a solicitat extinderea rețelei electrice pe str. Ariniș (NC 60144, 60853) pe o lungime de 2000 m, pentru un număr de 26 de loturi pentru locuințe și agenți economici.

În apropierea străzii Ariniș, la aproximativ 1000 m de intersecția cu strada Sângeriș, se află LEA 20 kV PT 1 Scutaru (stâlpul nr. 64), pe stâlpi de beton.

2. Descrierea proiectului

Se propune construirea unui racord 20 kV cu un stâlp cu STE, a unui post de transformare 20/0,4 kV, 100 kVA și construirea unei LEA+LES 0,4 kV cu lungimea totală de aproximativ 2200 m, astfel:

Lucrări de extindere a rețelei

- Construirea unui racord 20 kV cu un stâlp SC 15014 (nr. 1) echipat cu STE și CLP, (amplasat la 15 m de stâlpul existent nr. 64 al Derivației 20 kV PT 1 Scutaru) și un stâlp SC 15014 pentru PTA (nr. 2), cu lungimea de 60 m;
- Construirea pe stâlpul nr. 2 a unui PTA 20/0,4 kV, 100 kVA;
- Construirea pe marginea Dj 115 (NC 62711) a unei LEA 0,4 kV (plecare dreapta) pe distanța de 1120 m până în apropierea stâlpului de capăt al LEA 0,4 kV din PTA 4 Mănăstirea Cașin, cu conductoare NFA2X 50 Ol-Al+3x95 mm², cu stâlpi SE 4 și SE 10;
- Construirea pe marginea Dj 115 (NC 62711) a unei LEA 0,4 kV (plecare stânga) pe distanța de 260 m până în apropierea stâlpului nr. 70 al LEA 20 kV PT 1 Scutaru, cu conductoare NFA2X 50 Ol-Al+3x95 mm², cu stâlpi SE 4 și SE 10.
- Construirea pe marginea Dj 115 (NC 62711) în continuarea LEA 0,4 kV proiectate (stâlp proiectat nr. X/1/6) a unei LES 0,4 kV pe distanța de 840 m până în apropierea stâlpului nr. 85 al LEA 20 kV PT 1 Scutaru, cu cablu NA2X 3x240+120 mm², cu două firide de distribuție E 2-4.

LEA 20 kV proiectată se va construi cu conductoare funie Ol-Al 70/12 mm², izolație dublă de întindere din materiale compozite și console CIT 140.

La stâlpul nr. 64 (de derivație) al LEA 20 kV existente se va monta o consolă de derivație CD 1100.

La stâlpul proiectat nr. 1 (cu STE și CLP) al LEA 20 kV proiectate se va monta o priză de pământ de 4 Ω. Pe conductoarele dintre stâlpii nr. 1 și nr. 64 se vor monta DSA.

La stâlpul proiectat nr. 2 (PTA) al LEA 20 kV proiectate se va monta o priză de pământ de 1 Ω.

La stâlpii nr. 1 ai celor două plecări ale LEA 0,4 kV proiectate și la firidele de distribuție/cutia de selectivitate se va monta câte o priză de pământ de 4 Ω iar la stâlpul de capăt al LEA 0,4 kV se va monta o priză de pământ de 10 Ω ;

LEA 0,4 kV se va construi respectând prevederile normativelor tehnice din PE 106/2003 - Normativ pentru proiectarea și executarea liniilor electrice aeriene de joasă tensiune și fișa tehnologică 3.2 .LJ -FT 47/2010 - Executarea liniilor electrice aeriene de joasă tensiune.

LEA 0,4 kV se realizează cu conductoare izolate torsadate NFA2X 50 Ol-Al 3x95 mm² și legături specifice conductoarelor torsadate (de întindere colț, susținere colț, susținere în aliniament sau terminale), pe stâlpi noi de beton SE 4 și SE 10 ce se vor amplasa pe marginea Dj 155 (NC 62711).

LES 0,4 kV se va construi respectând prevederile normativelor tehnice din NTE 007/08/00 - Normativ pentru proiectarea și executarea rețelelor de cabluri electrice.

LES 0,4 kV se realizează cu cablu NA2X 3x240+120 mm² pozat în pământ, pe marginea Dj 115 (NC 62711).

Lucrările prevăzute în documentație se vor realiza după un grafic de eșalonare în timp, pentru a nu perturba activitățile din zonă. Se vor utiliza numai utilaje și mijloace de transport corespunzătoare din punct de vedere tehnic, în vederea evitării poluării cu noxe din combustie, materiale de construcție în vrac, etc. a căilor de circulație. Atât la execuția lucrărilor cât și în exploatarea instalațiilor proiectate se vor respecta normele de securitate a muncii specifice. După terminarea lucrărilor prevăzute în documentație constructorul are obligația să refacă terenul la forma avută inițial.

III. Surse de poluanți și protecția factorilor de mediu

Instalațiile electrice proiectate nu produc agenți poluanți pentru mediul înconjurător privind: calitatea apelor; protecția aerului; protecția împotriva zgomotului și vibrațiilor; protecția împotriva radiațiilor; protecția solului și a subsolului; protecția ecosistemelor terestre și acvatice; protecția așezărilor umane și a altor obiective de interes public; gospodărirea deșeurilor generate pe amplasament se va realiza prin transportarea la platforma de deșeuri a satului; gospodărirea substanțelor toxice și periculoase – nu este cazul.

IV. Lucrări de refacere a amplasamentului

Lucrările propuse se vor executa în perimetrul constructibil al comunei Mănăstirea Cașin, județul Bacău, cu ocuparea definitivă a suprafeței de teren de 2200 m², cu ocuparea temporară pe perioada execuției lucrărilor a suprafețe de 500 m².

Terenul afectat pe perioada execuției lucrărilor, cum ar fi depozitarea temporară a materialelor necesare pentru montaj, se va reface și se va reda la parametrii inițiali.

V. Prevederi pentru monitorizarea mediului

Instalațiile electrice proiectate nu produc agenți poluanți pentru mediul înconjurător.

VI. Anexe – Piese desenate

- plan cu încadrarea în zonă scara 1:5.000;
- planuri cu situația proiectată scara 1:2.000; 1:1000.

Proiectant,

ing. Vasile DAMIAN



CONTRASEMNEAZĂ
SECRETAR GENERAL
aj. Mirela IRIMIA



LEGENDA:

Zona studiata


CONTRASEMNEAZA
SECRETAR GENERAL
d. Mirela Irimia

VERIFICATOR/ EXPERT	NUME	SEMNAȚURA	CERINȚA		
Elaborator:			Beneficiar:		Pr. nr.
SC PROING SERV SRL Vaslui			DELGAZ GRID SA		18/2025
SPECIFICAȚIE	NUME	SEMNAȚURA	Scara:	Titlu proiect:	Faza:
ȘEF PROIECT	ing. Lucian DAMIAN		1:5.000	Extindere rețea electrică zona UAT Mănăstirea ca șin, str. Ariniș, județul Bacău	SF
PROIECTAT	ing. Vasile DAMIAN		Data:	Titlu planșă:	Planșa:
DESENAT	ing. Vasile DAMIAN		08.2025	Plan cu încadrarea în zonă	A 1

Plan de situație
 Scara 1:1000
 Beneficiar: Comuna Mănăstirea Cășin
 Amplasament: sat Mănăstirea Cășin, com. Mănăstirea Cășin, jud. Băcău
 Titlu proiect: Extindere rețea electrică pe o lungime de 2,5 km
 între intersecția cu strada Sângerei și peșiera O.S. Mănăstirea Cășin




Dispunerea planșelor

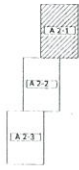

Executant:
 S.C. TOPRO NERA CAD
 nr. certificat de autorizare
 RO-91 101/16.12.2005



LEGENDA :

- LEA 0,4 kV existentă
- LEA 0,4 kV proiectată

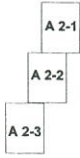

VERIFICATOR/EXPERT		NUME	SEMNATURA	CERINTA		
Elaborator:		SC PROING SERV SRL Vaslui		Beneficiar:	DELGAZ GRID SA	
SPECIFICAȚIE		NUME	SEMNATURA	Scara:	Titlu proiect:	Pr. nr.
ȘEF PROIECT		ing. Lucian DAMIAN	PROING SERV	1:2.000	Extindere rețea electrică zona UAT Mănăstirea Cășin, str. Ariniș, județul Bacău	18/2025
PROIECTAT		ing. Vasile DAMIAN		Data:	Titlu planșă:	Faza:
DESENAT		ing. Vasile DAMIAN		08.2025	Plan cu situația proiectată	SF
						Planșa:
						A 2-1

Plan de situație
 Scara: 1:2000
 Beneficiar: Comuna Mănăstirea Cămin
 Amplasament: sat Mănăstirea Cămin, com. Mănăstirea Cămin, jud. Bacău
 Titlu proiect: Extindere rețea electrică pe o lungime de 2,5 km
 între intersecția cu strada Sangene și poartă O.S. Mănăstirea Cămin

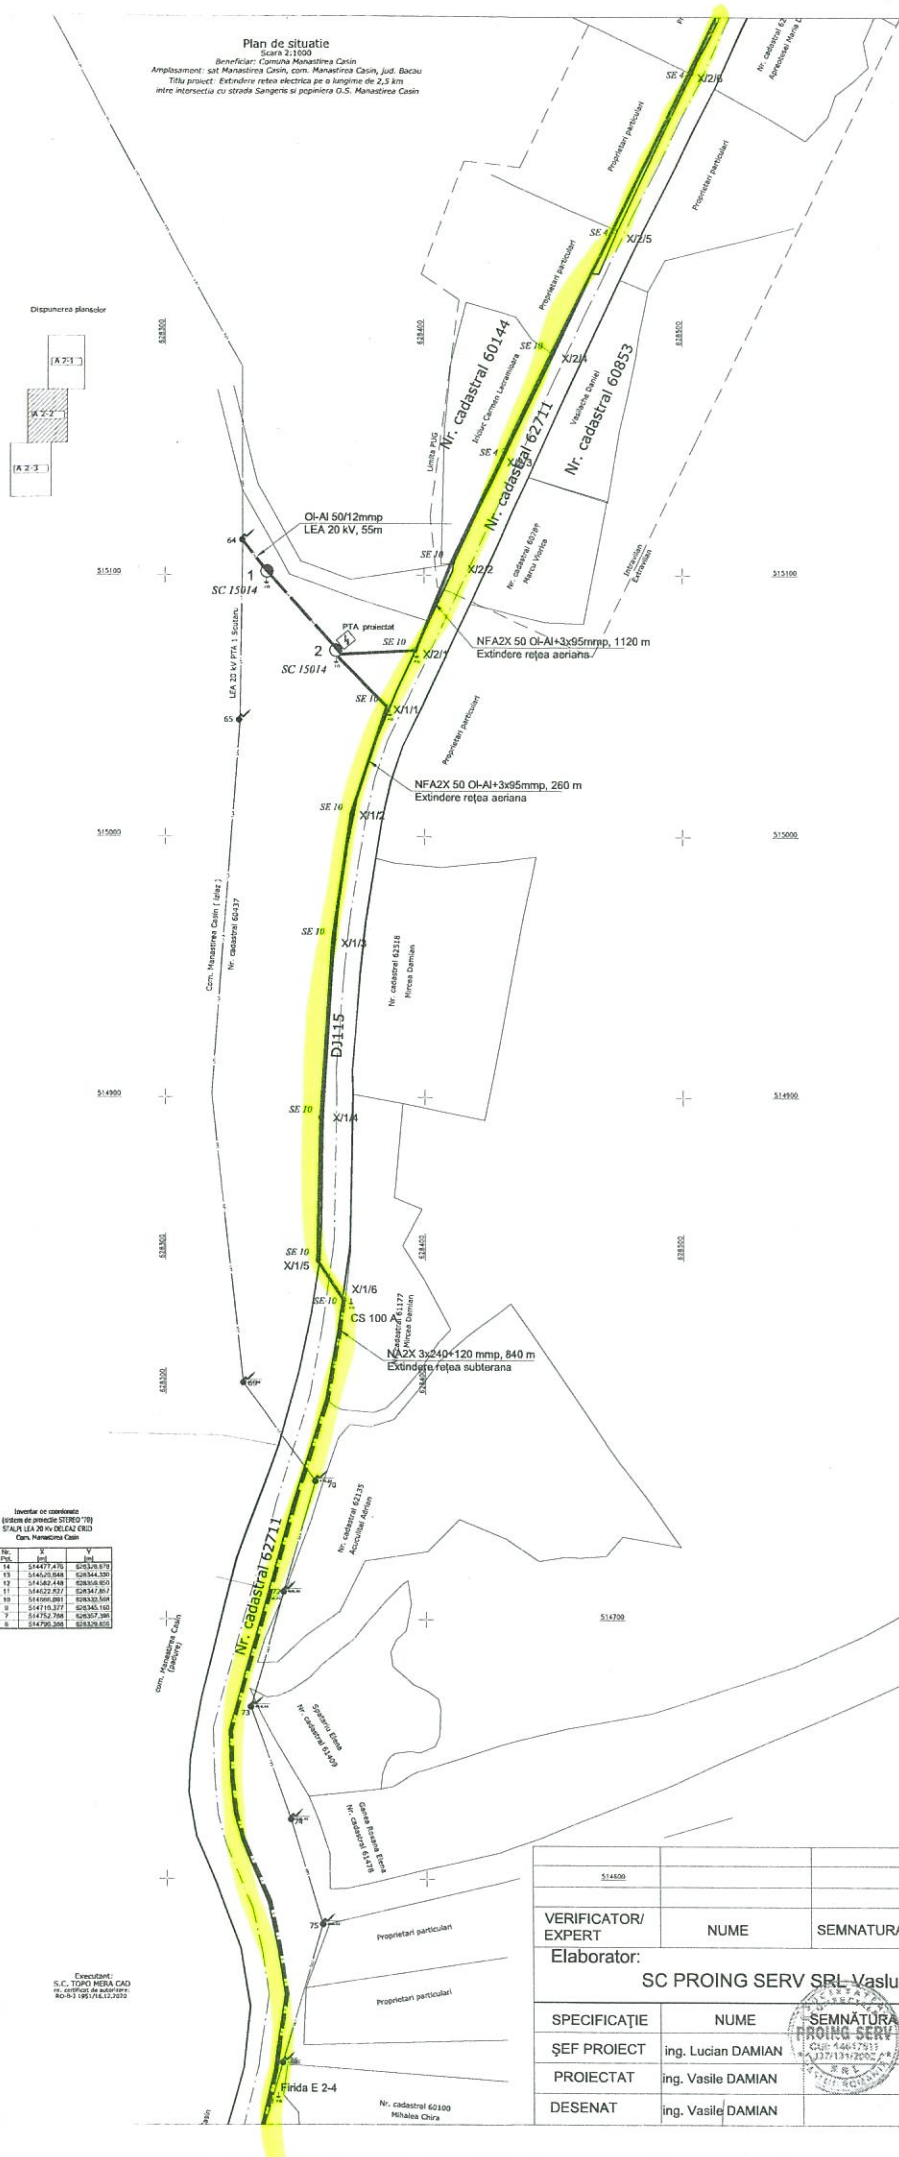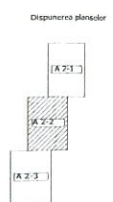

LEGENDA :

- LEA 0,4 kV proiectată
- LEA 20 kV existentă
- LEA 20 kV proiectată

A 2-1
 A 2-2
 A 2-3

Încadrare în coordonate
 (sistem de proiecție STEREO 70)

Pr.	Est.	Nord
1	554477.25	675353.93
15	554510.68	675344.38
16	554486.48	675350.80
17	554522.87	675347.81
18	554506.80	675353.54
2	554513.27	675345.18
7	554527.78	675357.38
8	554526.38	675353.83


Executant:
 S.C. TIPO MEDIA CAD
 Nr. contract: 16/2024
 Nr. 1/19/08.12.2024

VERIFICATOR/EXPERT		NUME	SEMNATURA	CERINTA
Elaborator:		SC PROING SERV SRL Vaslui		Beneficiar:
SPECIFICAȚIE		NUME	SEMNATURA	Scara:
ȘEF PROIECT		ing. Lucian DAMIAN	SEMNATURA PROING SERV	1:2.000
PROIECTAT		ing. Vasile DAMIAN		Data:
DESENAT		ing. Vasile DAMIAN		08.2025
Titlu proiect:				Pr. nr.
Extindere rețea electrică zona UAT Mănăstirea Cămin, str. Ariniș, județul Bacău				18/2025
Titlu planșă:				Faza:
Plan cu situația proiectată				SF
				Planșa:
				A 2-2

Plan de situație
Scara 2:1500
Beneficiar: Comuna Mănăstirea Cămin
Amplasament: sat Mănăstirea Cămin, com. Mănăstirea Cămin, jud. Bacău
Tău proiect: Extindere rețea electrică pe o lungime de 3,5 km
între intersecția cu strada Sângera și peșiera O.S. Mănăstirea Cămin



Dispunerea planșelor

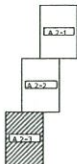

Inventar de coordonate
(potrivit proiectului STEREO 70)
STAZIA LEA 20 KV DELGAZ GRID
Com. Mănăstirea Cămin

Nr. Pkt.	X	Y
1	51458.897	61817.241
2	51458.777	61817.341
3	51459.211	61814.371
4	51459.210	61814.372
5	51458.411	61814.351
6	51458.412	61814.381

LEGENDA:
--- LES 0,4 kV proiectată
--- LEA 20 kV existentă

Inventar de coordonate
(potrivit proiectului STEREO 70)
STAZIA LEA 20 KV DELGAZ GRID
Com. Mănăstirea Cămin

Nr. Pkt.	X	Y
1	51458.897	61817.241
2	51458.777	61817.341
3	51459.211	61814.371
4	51459.210	61814.372
5	51458.411	61814.351
6	51458.412	61814.381



VERIFICATOR/ EXPERT	NUME	SEMNATURA	CERINTA
Elaborator:	SC PROING SERV SRL Vaslui		
SPECIFICAȚIE	NUME	Scara:	Beneficiar:
ȘEF PROIECT	ing. Lucian DAMIAN	1:2.000	DELGAZ GRID SA
PROIECTAT	ing. Vasile DAMIAN	Data:	Titlu proiect:
DESENAT	ing. Vasile DAMIAN	08.2025	Extindere rețea electrică zona UAT Mănăstirea Cămin, str. Ariniș, județul Bacău
			Titlu planșă:
			Plan cu situația proiectată
			Pr. nr. 18/2025
			Faza: SF
			Planșă: A 2-3

CONȚINUTUL
SECRETAR GENERAL
O. J. Mădălina IRIMIA