


Scara 1:5000

Nr. cadastral	Suprafata masurata	Adresa imobilului
	190500 mp	Extravilan, com. Manastirea Casin, punct "Stanjeni", T80, PsPd9056, T86, PsPd9756, PsPd9758
Nr. carte funciara		Unitatea administrativ teritoriala (UAT):
		com. Manastirea Casin
Proprietar: Comuna Manastirea Casin		

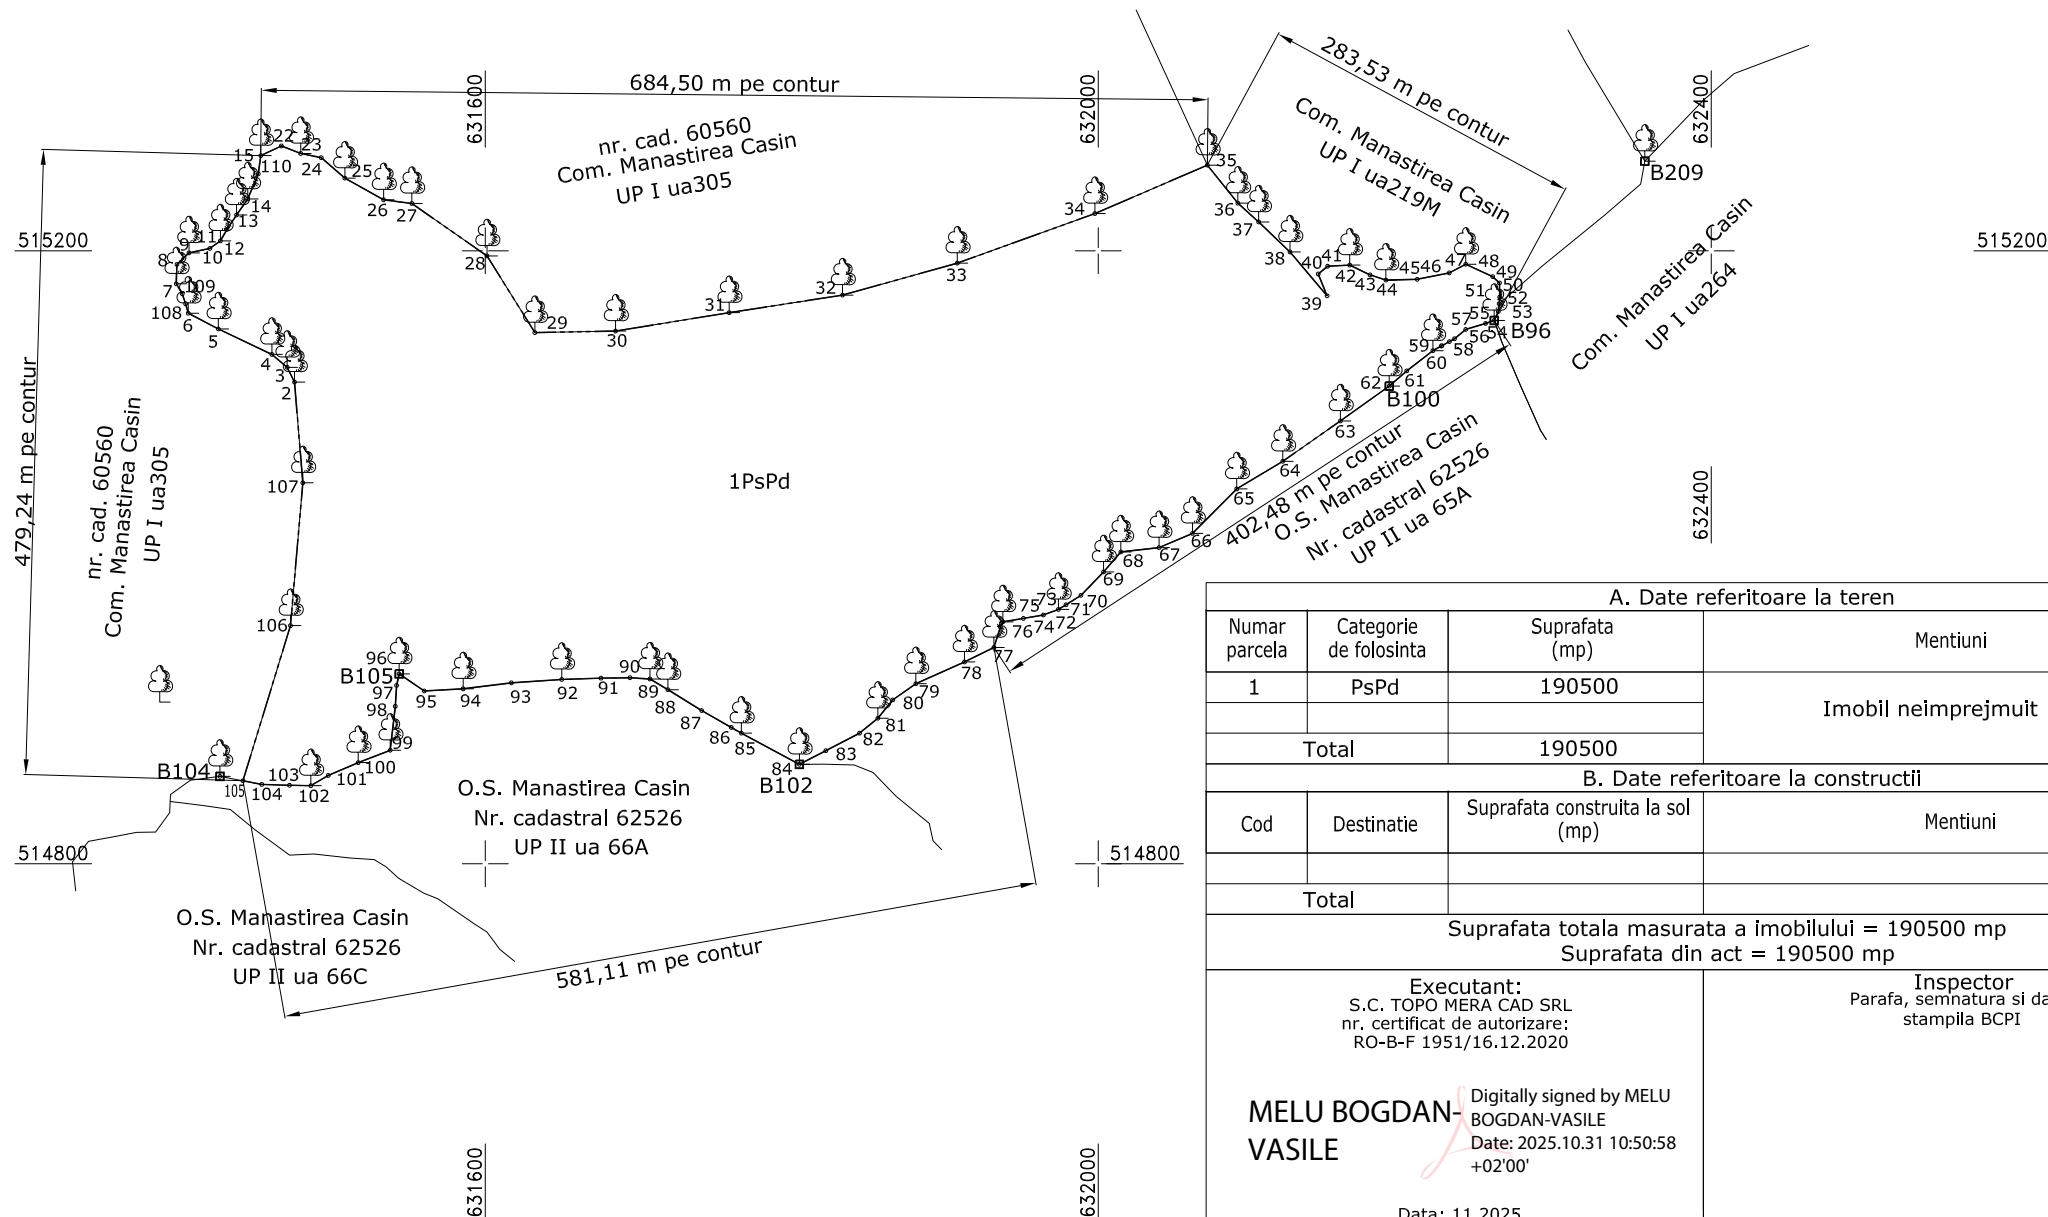

A. Date referitoare la teren			
Numar parceta	Categorie de folosinta	Suprafata (mp)	Mentiuni
1	PsPd	190500	Imobil neimprejmuit
Total		190500	

B. Date referitoare la constructii			
Cod	Destinatie	Suprafata construita la sol (mp)	Mentiuni
Total			

Suprafata totala masurata a imobilului = 190500 mp
Suprafata din act = 190500 mp

Executant:
S.C. TOPO MERA CAD SRL
nr. certificat de autorizare:
RO-B-F 1951/16.12.2020

MELU BOGDAN-
VASILE

Digitally signed by MELU
BOGDAN-VASILE
Date: 2025.10.31 10:50:58
+02'00'

Data: 11,2025

Confirm executarea măsurătorilor la teren, corectitudinea întocmirii documentației cadastrale și corespondența acesteia cu realitatea din teren

Inspector
Parafa, semnatura si data
stampila BCPI

Confirm introducerea imobilului în baza de date integrată și atribuirea numărului cadastral