



Plan de amplasament si delimitare a imobilului

Scara 1:2000

Nr. cadastral	Suprafata masurata	Adresa imobilului
	17550 mp	Extravilan, Comuna Manastirea Casin, trup " Trei hotare"
Nr. carte funciara		Unitatea administrativ teritoriala (UAT):
		com. Manastirea Casin
Proprietar: Comuna Manastirea Casin		

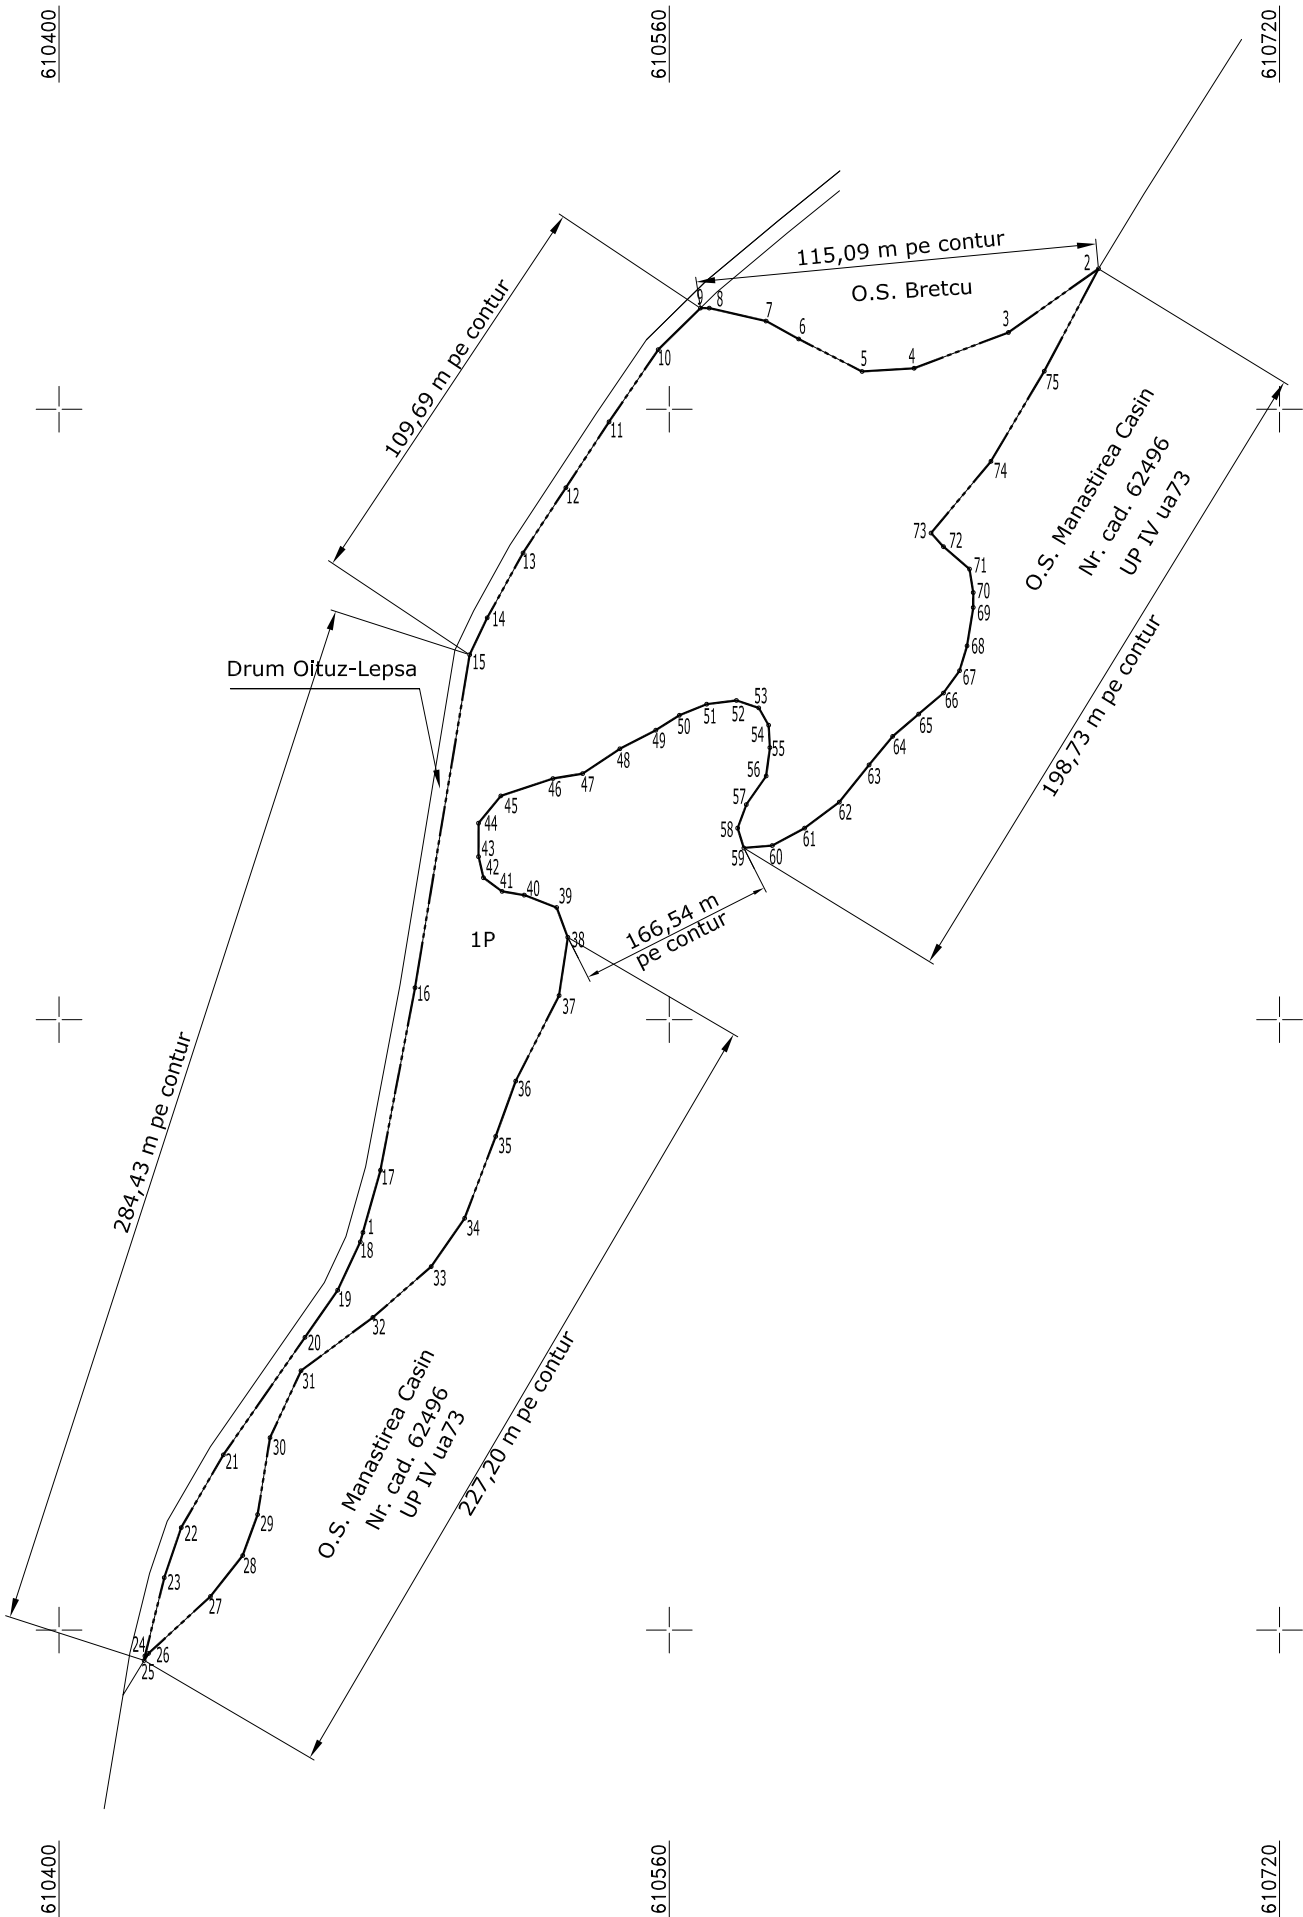


A. Date referitoare la teren			
Numar parcela	Categorie de folosinta	Suprafata (mp)	Mentiuni
1	P	17550	Imobil neimpregmuit.
Total		17550	
B. Date referitoare la constructii			
Cod	Destinatie	Suprafata construita la sol (mp)	Mentiuni
Total			
Suprafata totala masurata a imobilului = 17550 mp Suprafata din act = 17550 mp			
Executant: S.C. TOPO MERA CAD nr. certificat de autorizare: RO-B-J 1951/16.12.2020			Inspector Parafa, semnatura si data stampila BCPI
MELU BOGDAN-VASILE Date: 2025.10.30 15:09:55 +02'00' Data: 11.2025			
Confirm executarea măsurătorilor la teren, corectitudinea întocmirii documentației cadastrale și corespondența acestora cu realitatea din teren			Confirm introducerea imobilului în baza de date integrată și atribuirea numărului cadastral

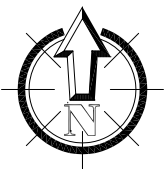

Plan de amplasament si delimitare a imobilului

Scara 1:2000

Nr. cadastral	Suprafata masurata	Adresa imobilului
	26468 mp	Extravilan, Comuna Manastirea Casin, trup " Trei hotare"
Nr. carte funciara		Unitatea administrativ teritoriala (UAT):
		com. Manastirea Casin
Proprietar: Comuna Manastirea Casin		

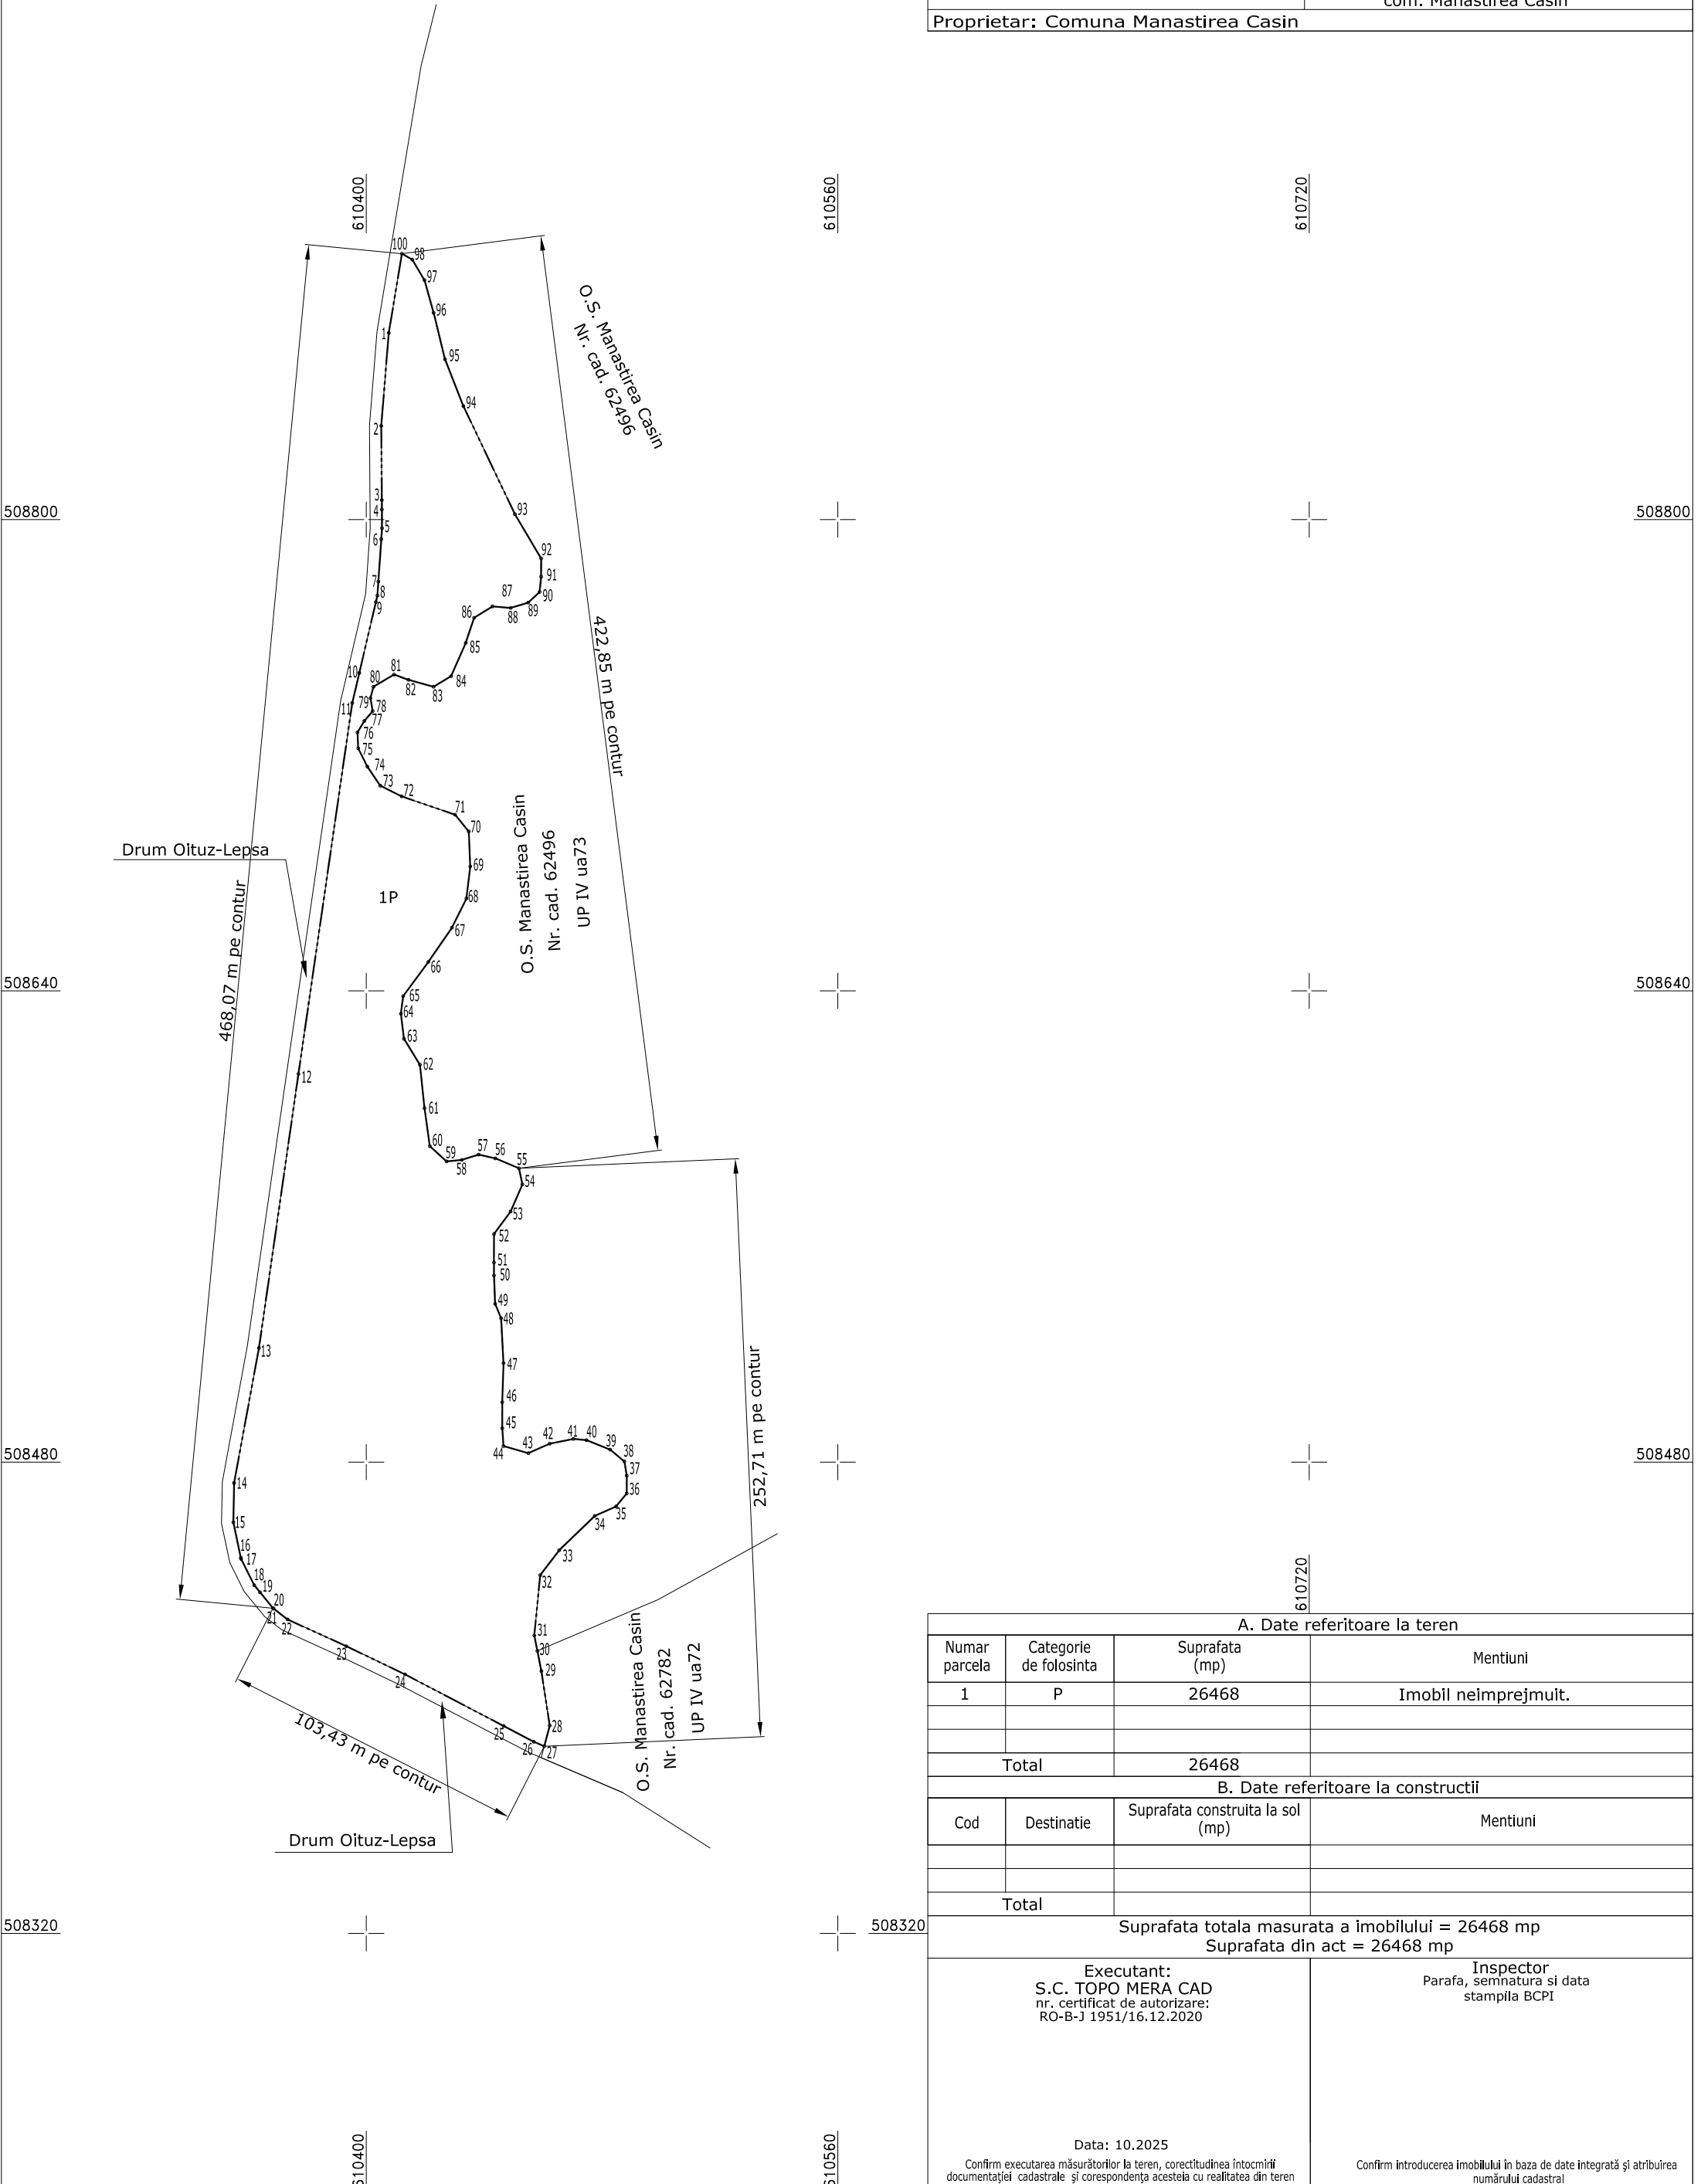


A. Date referitoare la teren			
Numar parcela	Categorie de folosinta	Suprafata (mp)	Mentiuni
1	P	26468	Imobil neimprejmuat.
Total		26468	
B. Date referitoare la constructii			
Cod	Destinatie	Suprafata construita la sol (mp)	Mentiuni
Total			
Suprafata totala masurata a imobilului = 26468 mp Suprafata din act = 26468 mp			
Executant: S.C. TOPO MERA CAD nr. certificat de autorizare: RO-B-J 1951/16.12.2020		Inspector Parafa, semnatura si data stampila BCPI	
Data: 10.2025			
Confirm executarea măsurătorilor la teren, corectitudinea întocmirii documentației cadastrale și corespondența acestora cu realitatea din teren		Confirm introducerea imobilului în baza de date integrată și atribuirea numărului cadastral	

Plan de amplasament si delimitare a imobilului

Scara 1:2000

Nr. cadastral	Suprafata masurata	Adresa imobilului
	32084 mp	Extravilan, Comuna Manastirea Casin, trup " Trei hotare"
Nr. carte funciara		Unitatea administrativ teritoriala (UAT):
		com. Manastirea Casin
Proprietar: Comuna Manastirea Casin		

A. Date referitoare la teren			
Numar parcela	Categorie de folosinta	Suprafata (mp)	Mentiuni
1	P	32084	Imobil neimpregmuit.
Total		32084	
B. Date referitoare la constructii			
Cod	Destinatie	Suprafata construita la sol (mp)	Mentiuni
Total			
Suprafata totala masurata a imobilului = 32084 mp Suprafata din act = 32084 mp			
Executant: S.C. TOPO MERA CAD nr. certificat de autorizare: RO-B-J 1951/16.12.2020			Inspector Parafa, semnatura si data stampila BCPI
Data: 10.2025 Confirm executarea măsurătorilor la teren, corectitudinea întocmirii documentației cadastrale și corespondența acestora cu realitatea din teren			Confirm introducerea imobilului în baza de date integrată și atribuirea numărului cadastral

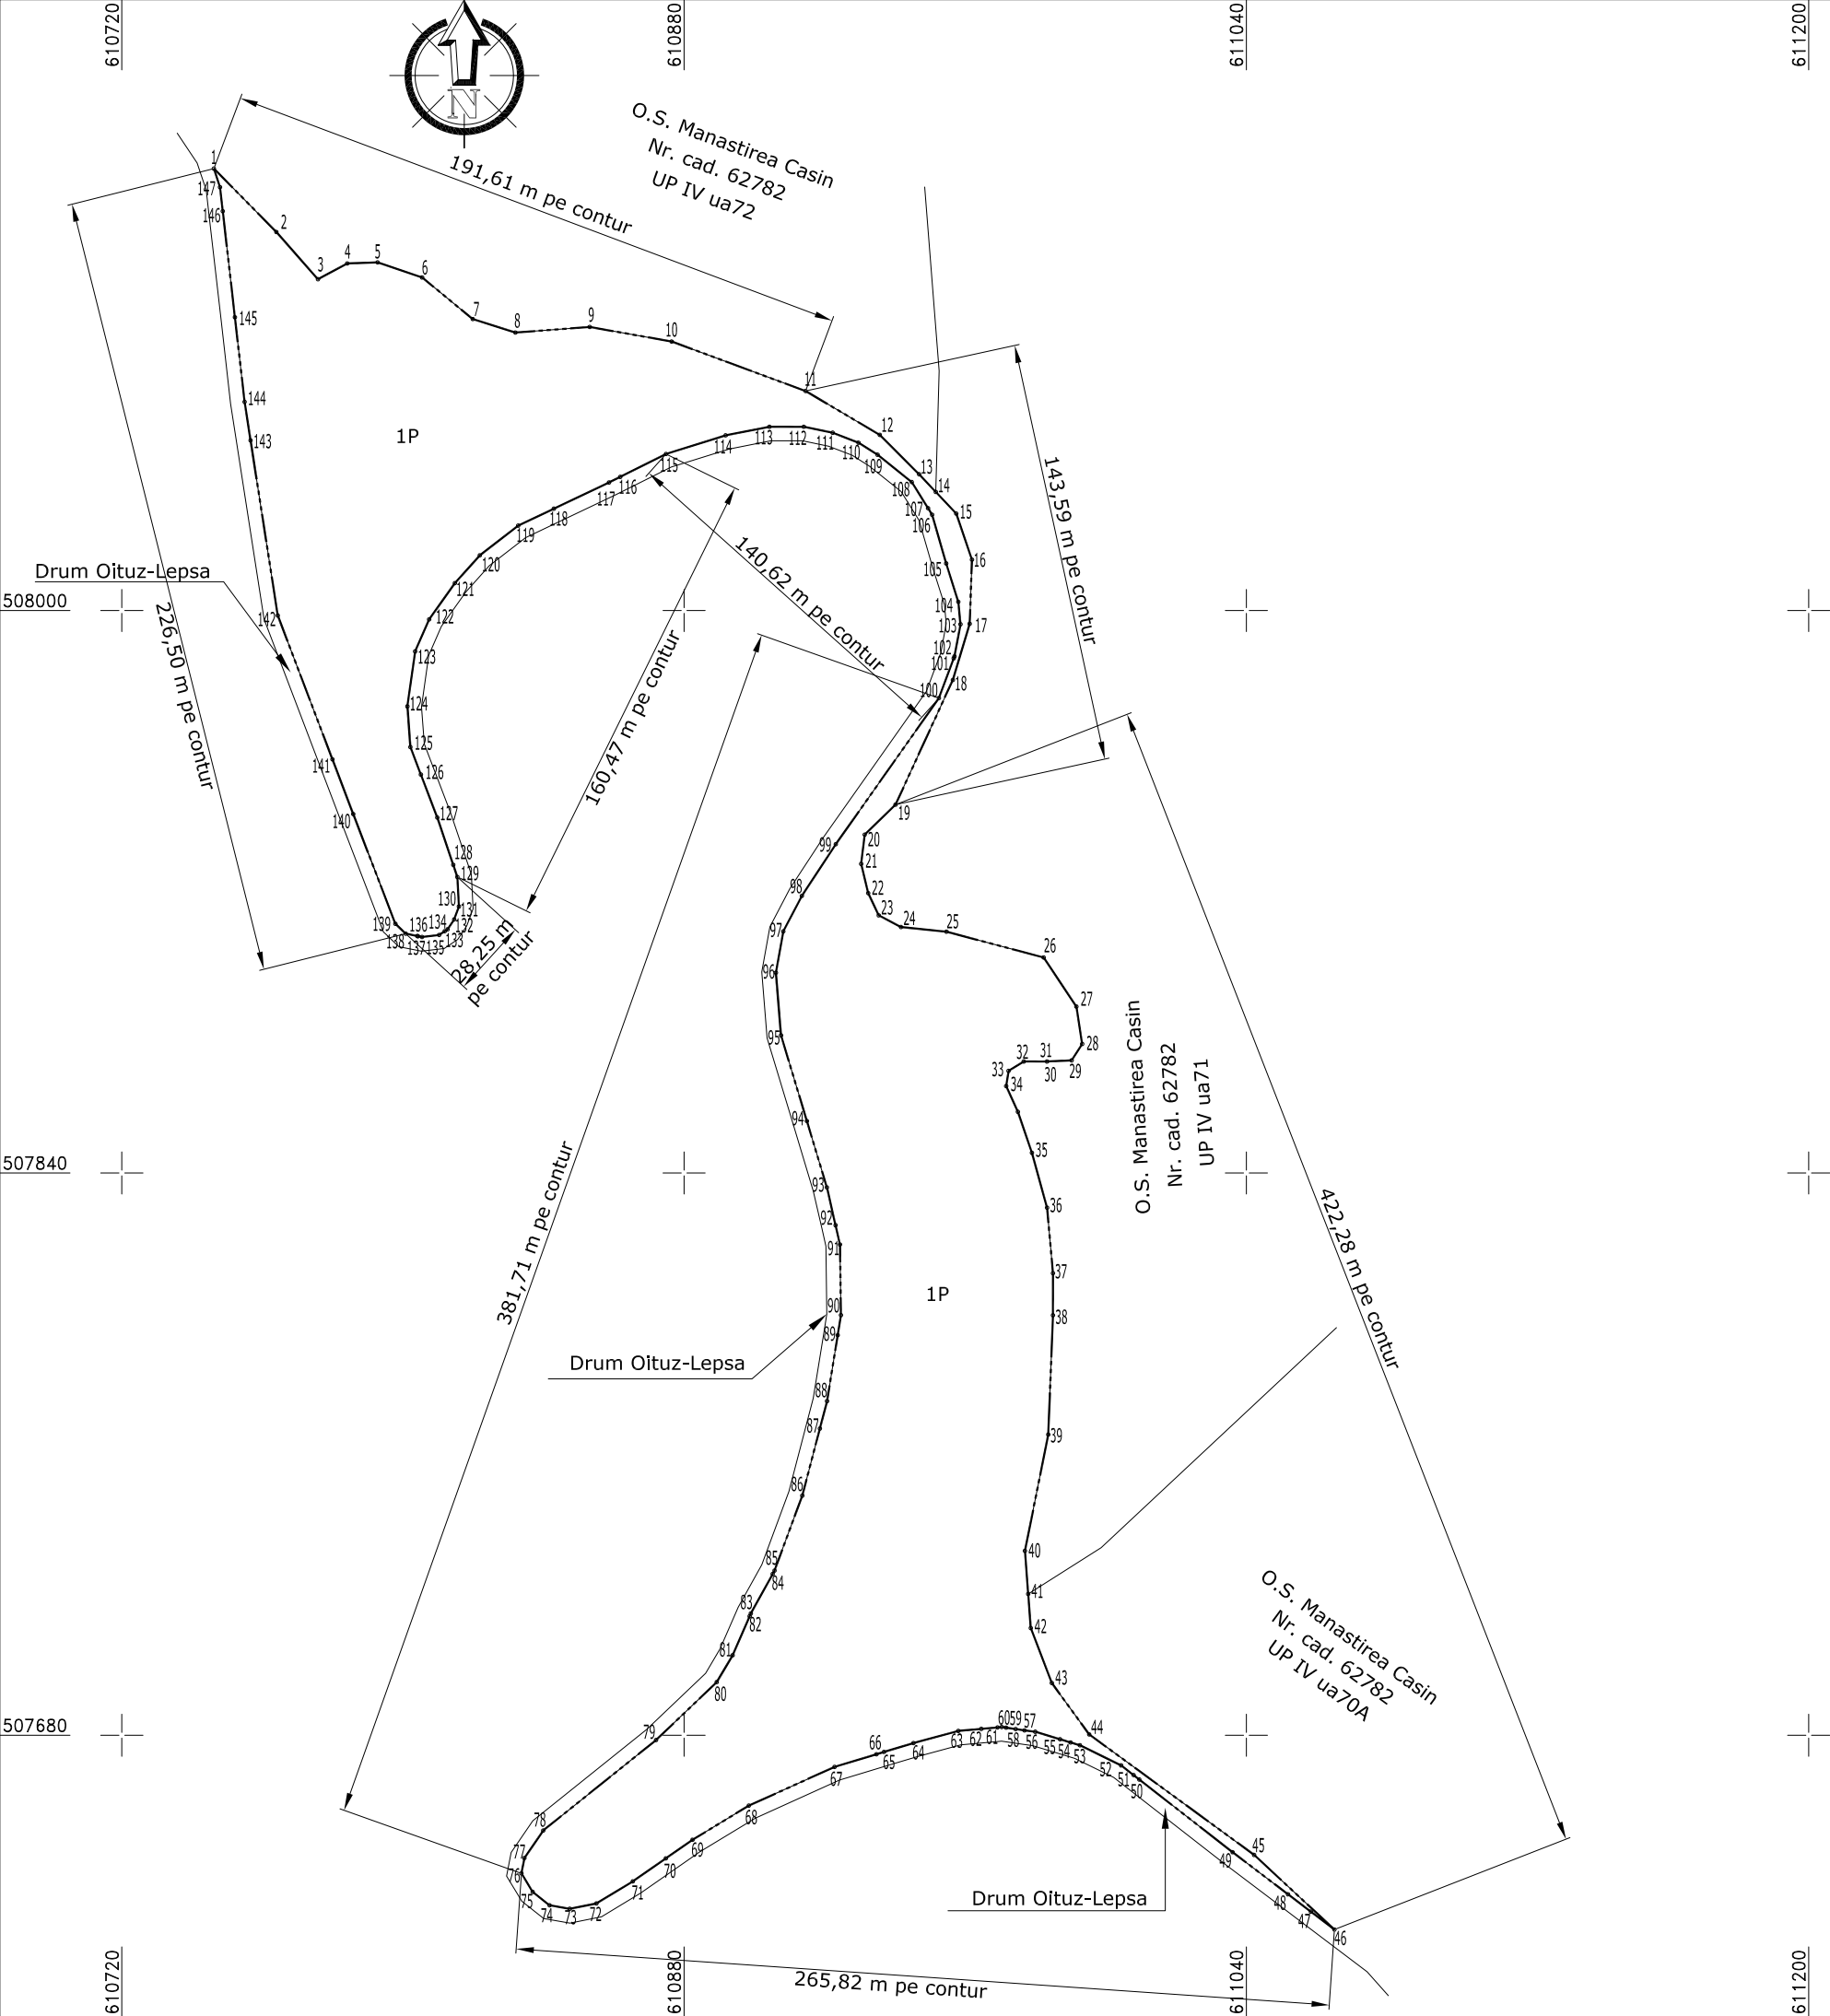




Plan de amplasament si delimitare a imobilului

Scara 1:2000


Nr. cadastral	Suprafata masurata	Adresa imobilului
	29961 mp	Extravilan, Comuna Manastirea Casin, trup " Trei hotare"
Nr. carte funciara		Unitatea administrativ teritoriala (UAT):
		com. Manastirea Casin
Proprietar: Comuna Manastirea Casin		

Disponere planselor

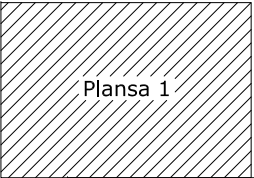

Plansa 2

A. Date referitoare la teren			
Numar parcela	Categorie de folosinta	Suprafata (mp)	Mentiuni
1	P	29961	Imobil neîmprejmuit.
Total		29961	
B. Date referitoare la construcții			
Cod	Destinație	Suprafata construita la sol (mp)	Mentiuni
Total			
Suprafata totala masurata a imobilului = 29961mp Suprafata din act = 29961 mp			
Executant: S.C. TOPO MERA CAD nr. certificat de autorizare: RO-B-J 1951/16.12.2020		Inspector Parafa, semnatura si data stampila BCPI	
Data: 10.2025 Confirm executarea măsurătorilor la teren, corectitudinea întocmirii documentației cadastrale și corespondența acestela cu realitatea din teren		Confirm introducerea imobilului în baza de date integrată și atribuirea numărului cadastral	

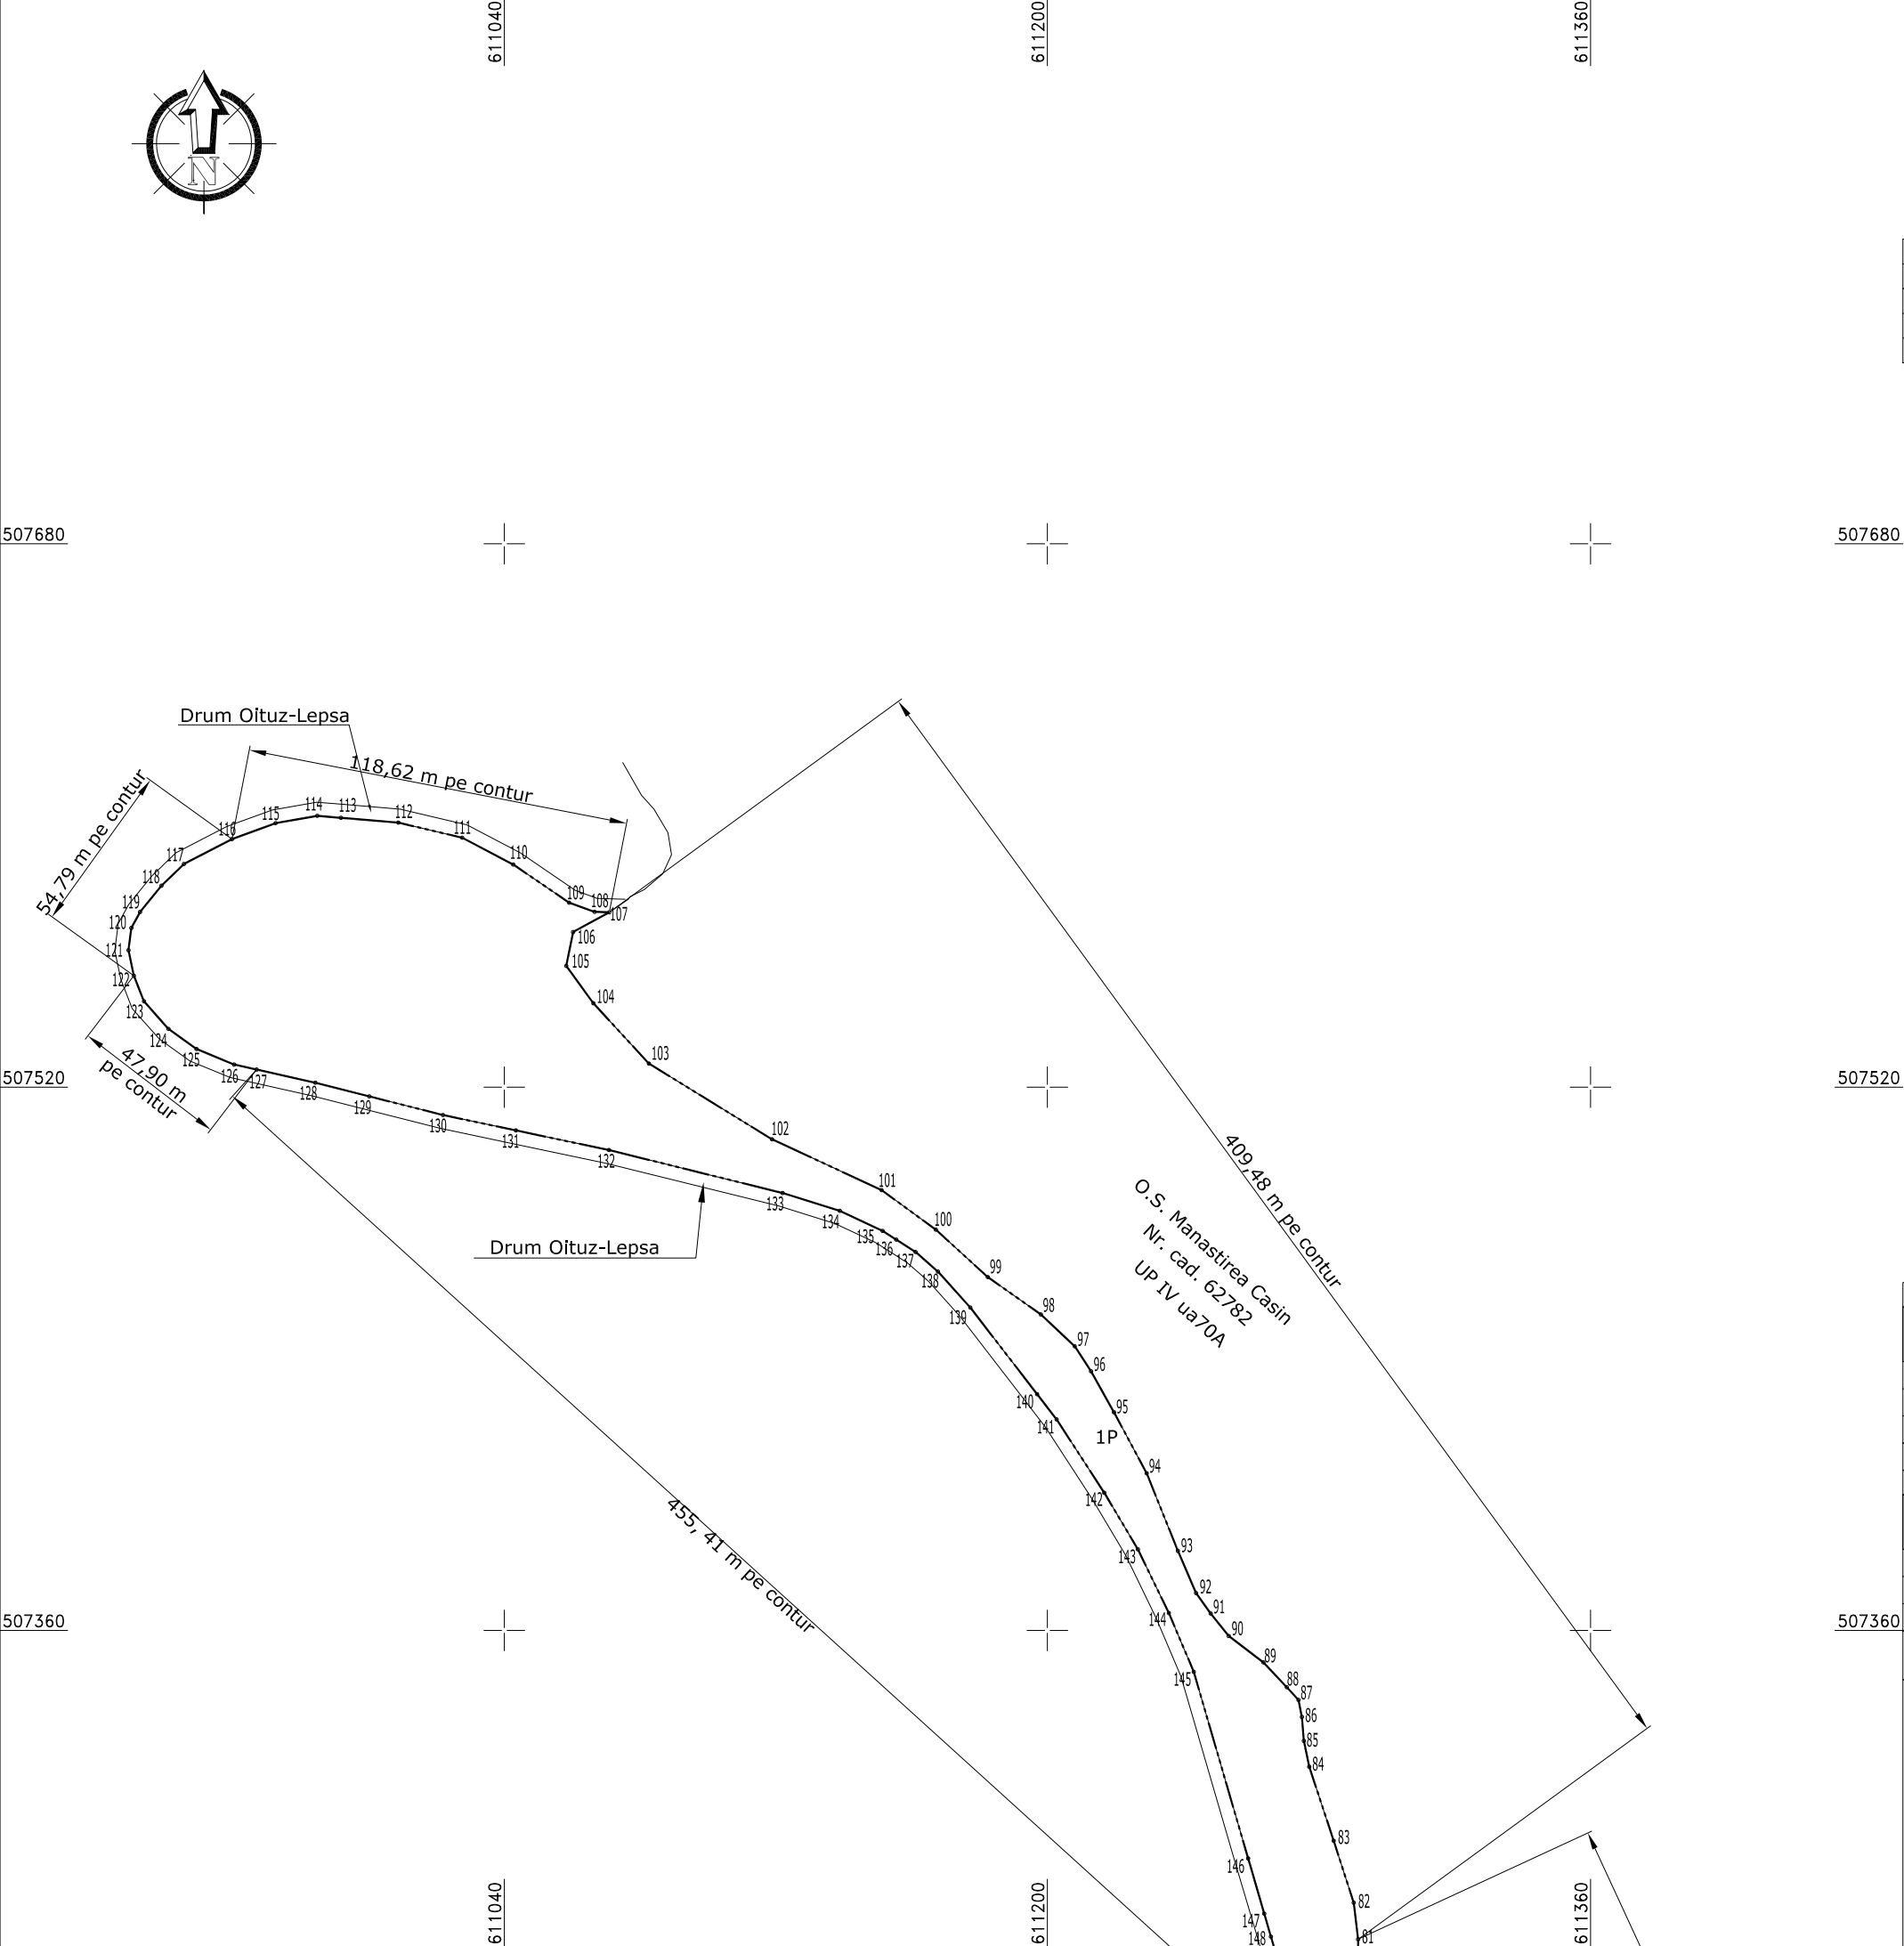

Plan de amplasament si delimitare a imobilului

Scara 1:2000

Nr. cadastral	Suprafata masurata	Adresa imobilului
	29961 mp	Extravilan, Comuna Manastirea Casin, trup " Trei hotare"
Nr. carte funciara		Unitatea administrativ teritoriala (UAT):
		com. Manastirea Casin
Proprietar: Comuna Manastirea Casin		

Dispunere planșelor

Plansa 1

Plansa 2

A. Date referitoare la teren

Numar parcela	Categorie de folosinta	Suprafata (mp)	Mentiuni
1	P	29961	Imobil neîmprejmuit.

Total

29961

B. Date referitoare la construcții

Cod	Destinație	Suprafata construita la sol (mp)	Mentiuni

Total

Suprafata totala masurata a imobilului = 29961mp

Suprafata din act = 29961 mp


Executant:
S.C. TOPO MERA CAD
nr. certificat de autorizare:
RO-B-J 1951/16.12.2020

Inspector
Parafa, semnatura si data
stampila BCPI

Data: 10.2025

Confirm executarea măsurătorilor la teren, corectitudinea întocmirii
documentației cadastrale și corespondența acestela cu realitatea din teren


Confirm introducerea imobilului în baza de date integrată și atribuirea
numărului cadastral

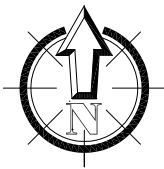


Plan de amplasament si delimitare a imobilului

Scara 1:2000

Nr. cadastral	Suprafata masurata	Adresa imobilului
	119499 mp	Extravilan, Comuna Manastirea Casin, trup " Trei hotare"
Nr. carte funciara		Unitatea administrativ teritoriala (UAT):
		com. Manastirea Casin
Proprietar: Comuna Manastirea Casin		

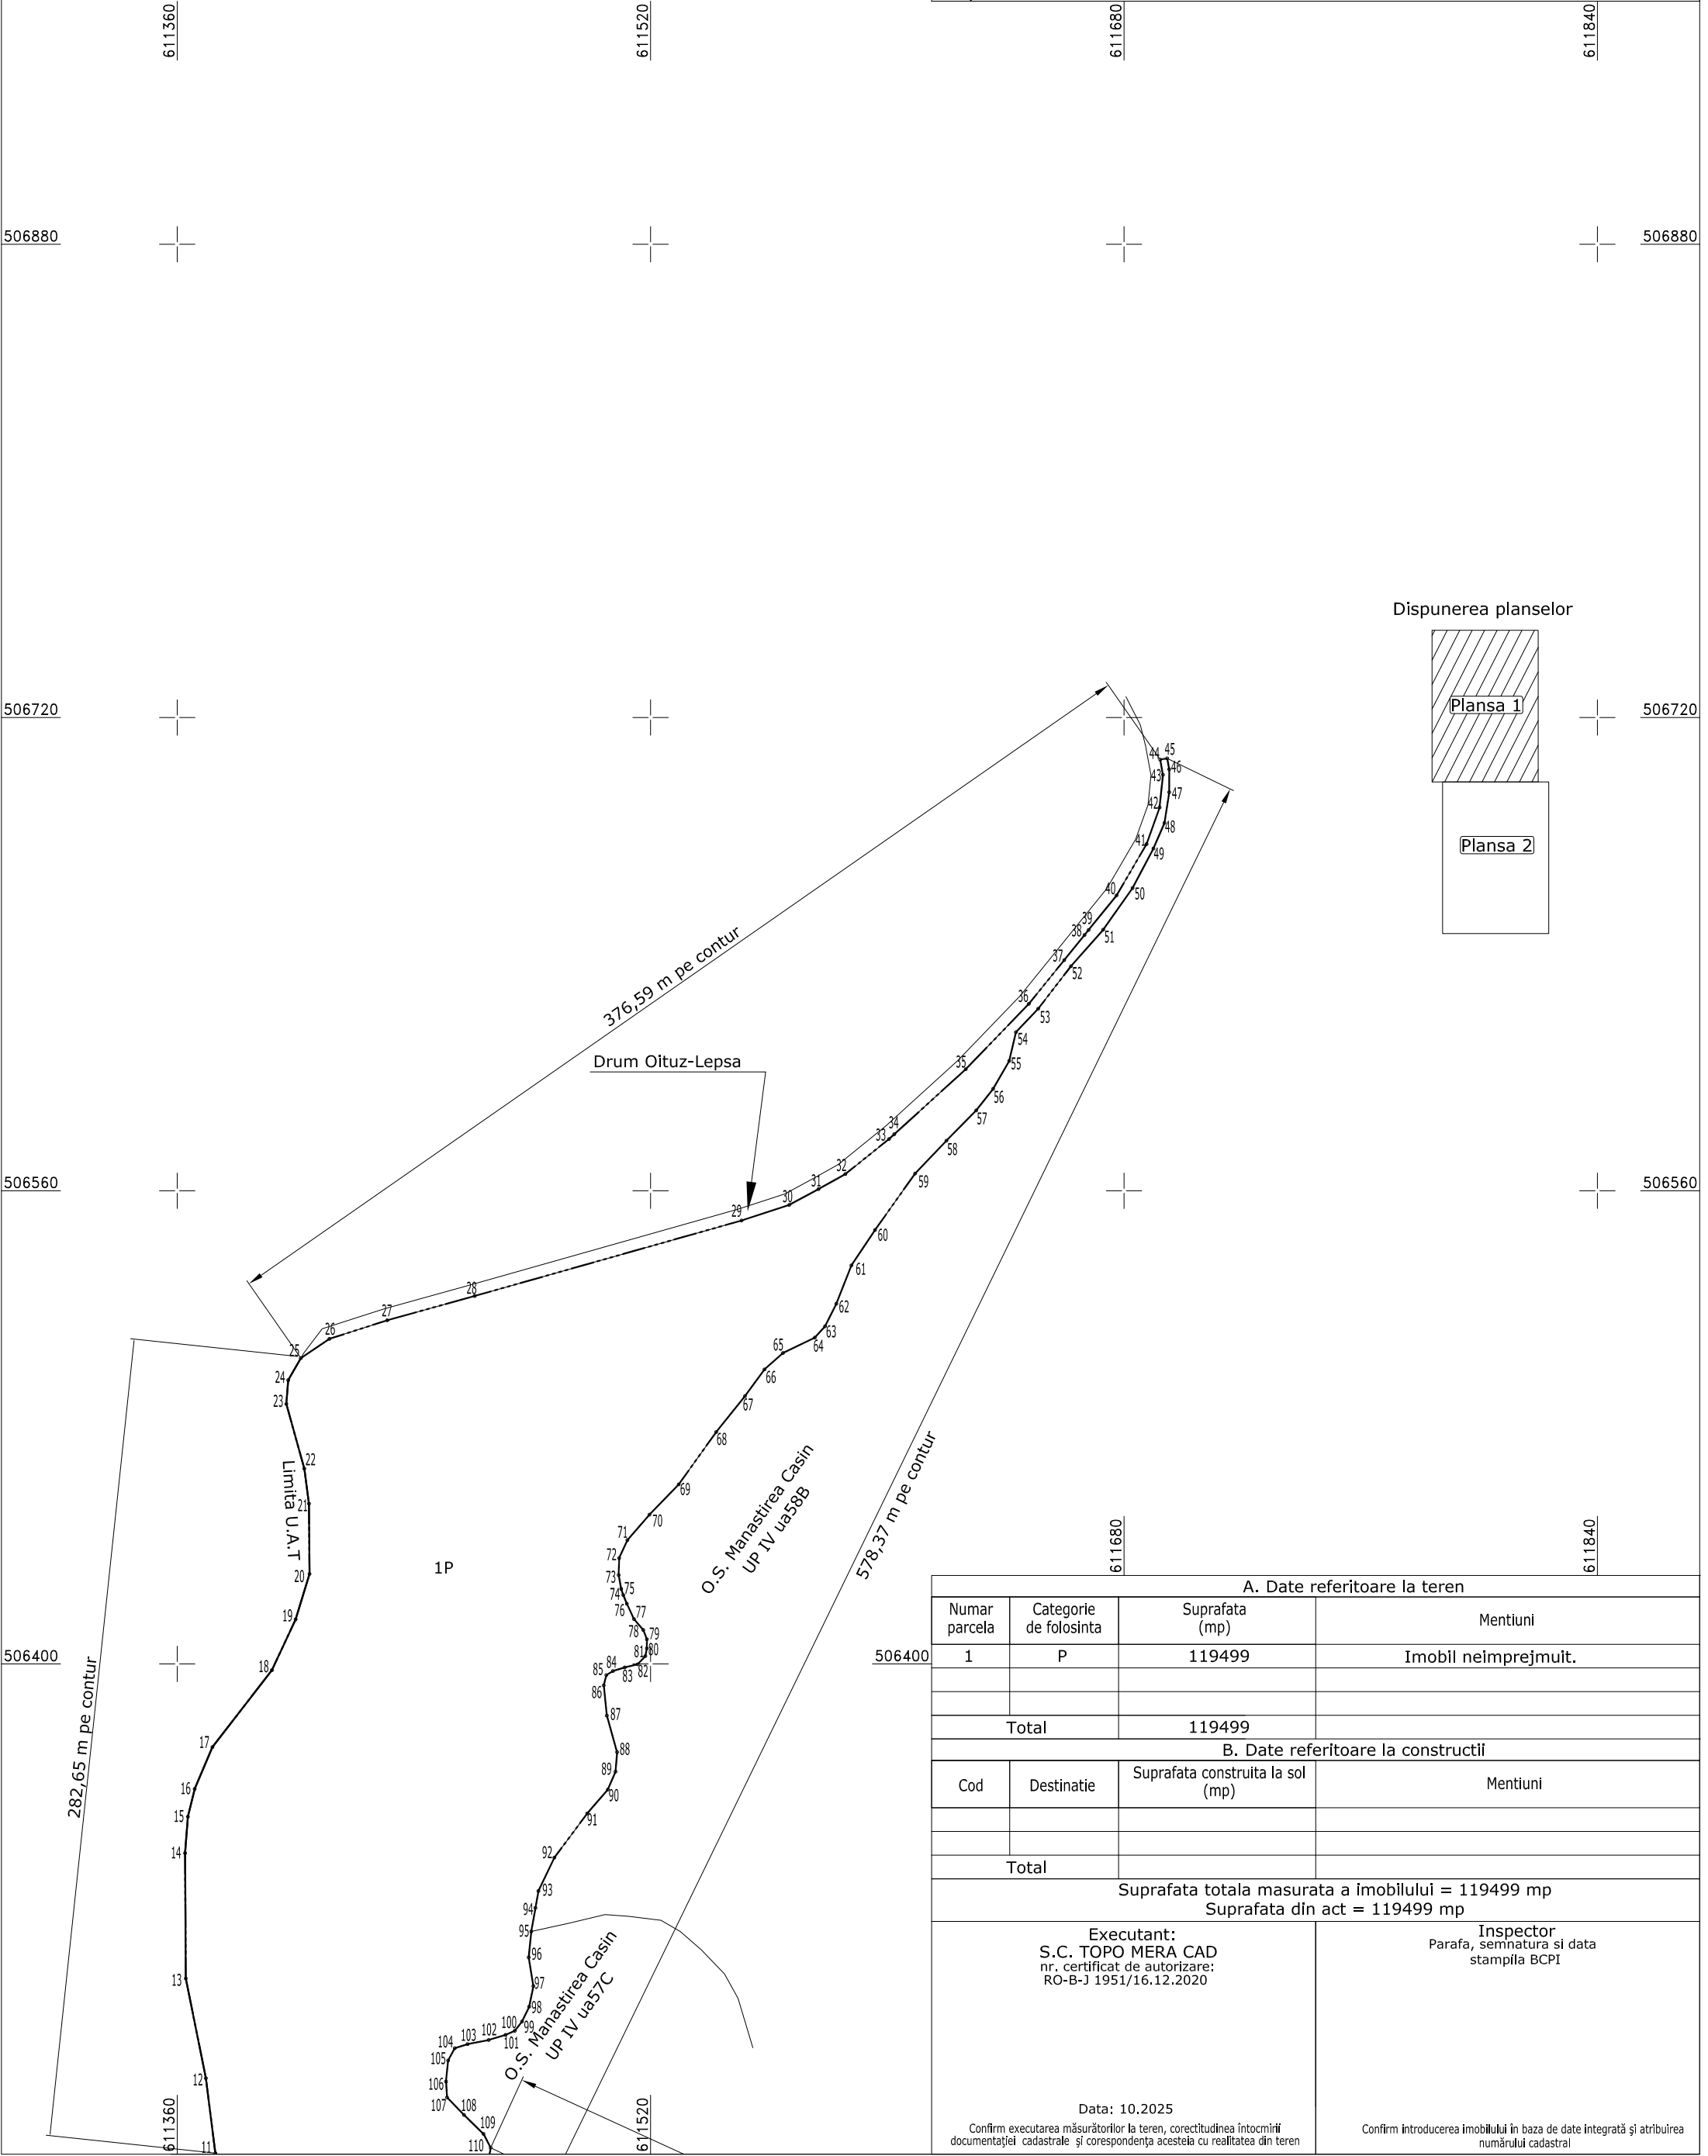

Dispunerea planselor

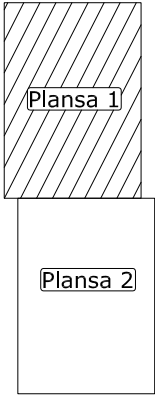


A. Date referitoare la teren			
Numar parcela	Categorie de folosinta	Suprafata (mp)	Mentiuni
1	P	119499	Imobil neîmprejmuit.
Total		119499	
B. Date referitoare la construcții			
Cod	Destinație	Suprafata construita la sol (mp)	Mentiuni
Total			
Suprafata totala masurata a imobilului = 119499 mp Suprafata din act = 119499 mp			
Executant: S.C. TOPO MERA CAD nr. certificat de autorizare: RO-B-J 1951/16.12.2020		Inspector Parafa, semnatura si data stampila BCPI	
Data: 10.2025			
Confirm executarea măsurătorilor la teren, corectitudinea întocmirii documentației cadastrale și corespondența acesteia cu realitatea din teren		Confirm introducerea imobilului în baza de date integrată și atribuirea numărului cadastral	

Plan de amplasament si delimitare a imobilului


Scara 1:2000

Nr. cadastral	Suprafata masurata	Adresa imobilului
	119499 mp	Extravilan, Comuna Manastirea Casin, trup " Trei hotare"
Nr. carte funciara		Unitatea administrativ teritoriala (UAT):
		com. Manastirea Casin
Proprietar: Comuna Manastirea Casin		

Disponerea planselor

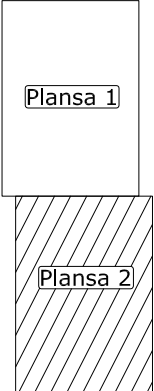


A. Date referitoare la teren			
Numar parcela	Categorie de folosinta	Suprafata (mp)	Mentiuni
1	P	119499	Imobil neimpregmuit.
Total		119499	
B. Date referitoare la constructii			
Cod	Destinatie	Suprafata construita la sol (mp)	Mentiuni
Total			
Suprafata totala masurata a imobilului = 119499 mp Suprafata din act = 119499 mp			
Executant: S.C. TOPO MERA CAD nr. certificat de autorizare: RO-B-J 1951/16.12.2020			Inspector Parafa, semnatura si data stampila BCPI
Data: 10.2025			
Confirm executarea măsurătorilor la teren, corectitudinea întocmirii documentației cadastrale și corespondența acesteia cu realitatea din teren			Confirm introducerea imobilului în baza de date integrată și atribuirea numărului cadastral

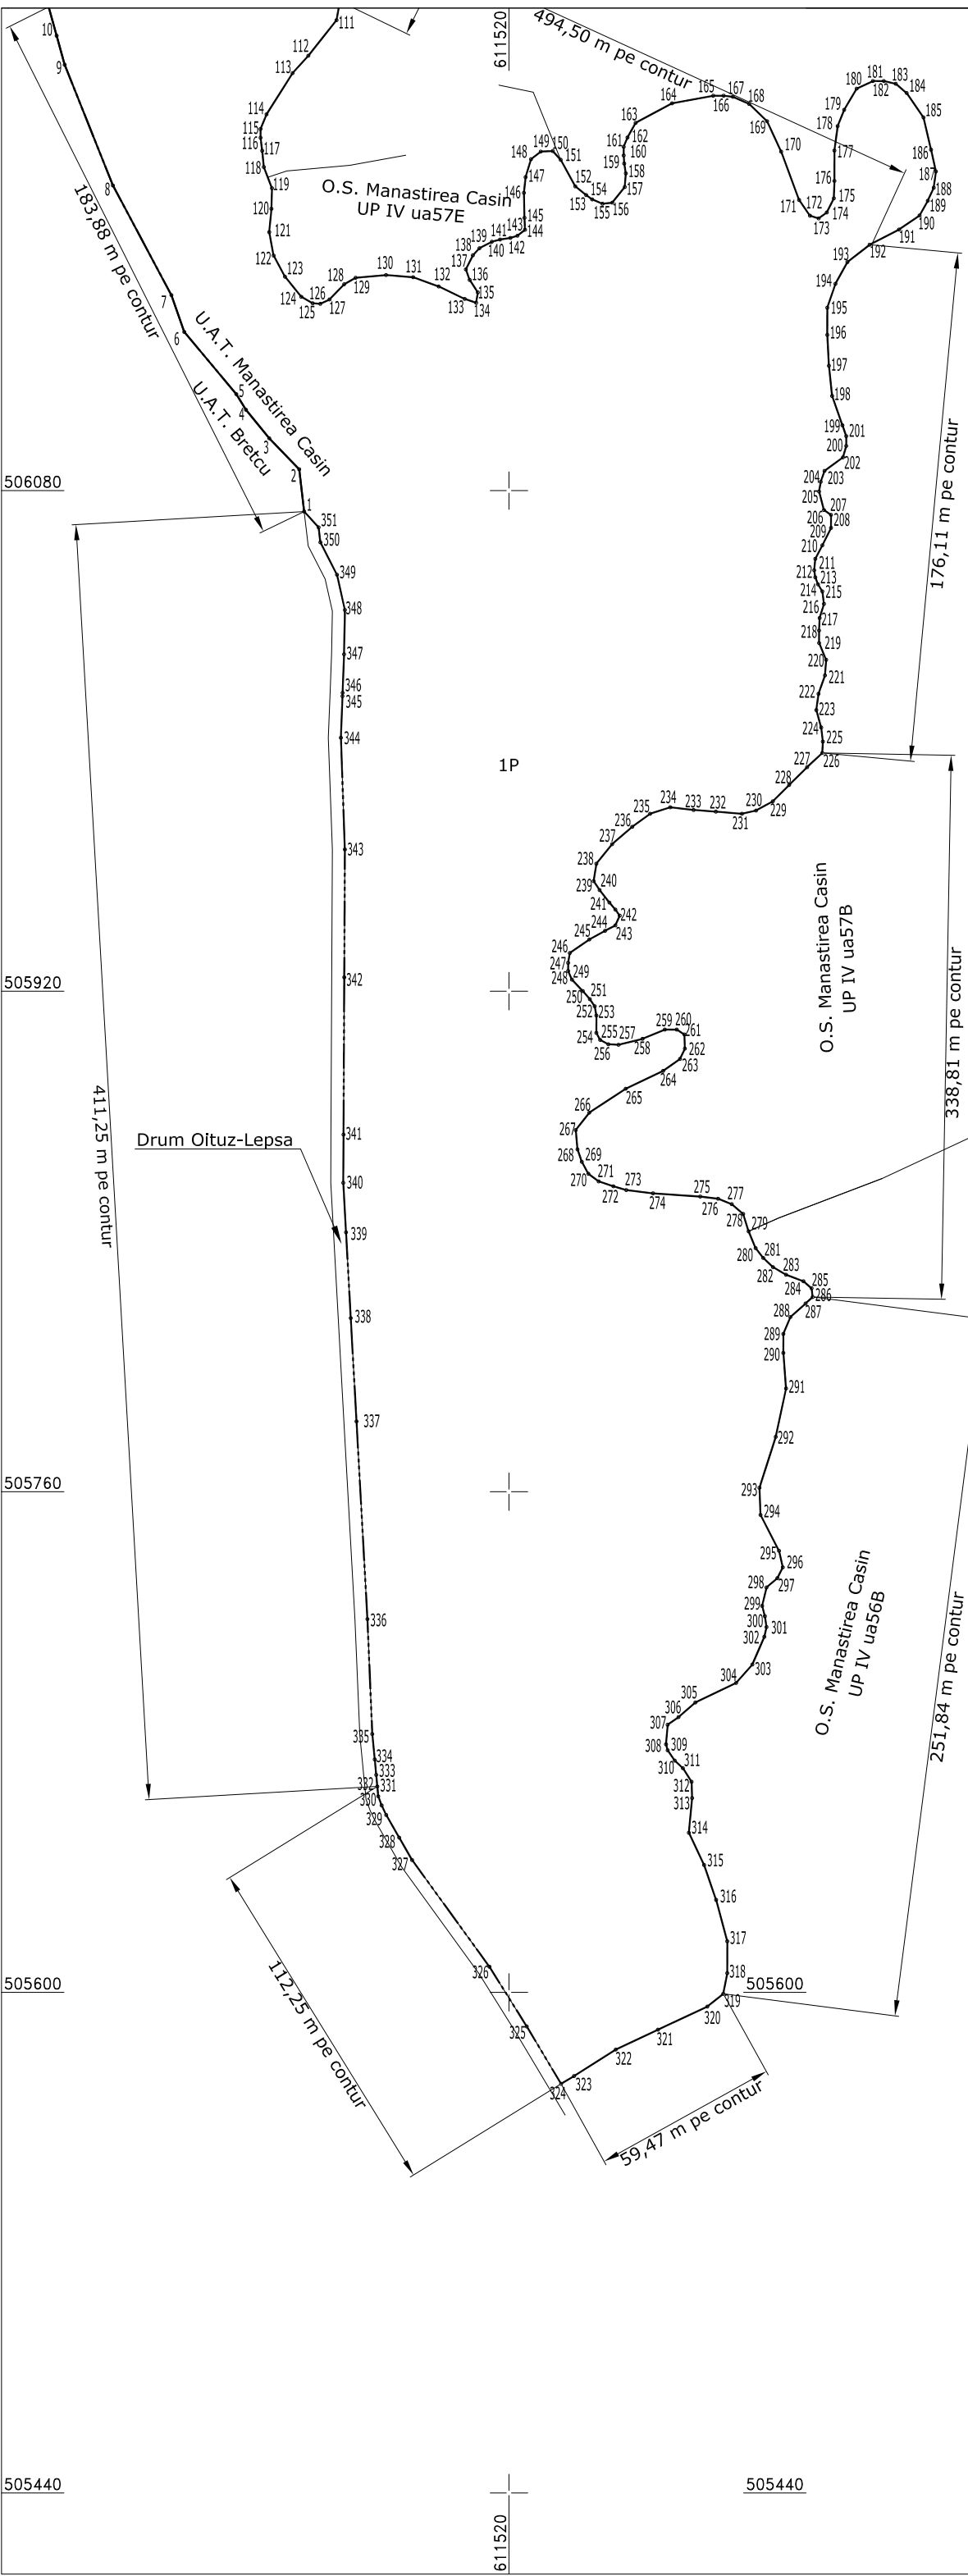

Plan de amplasament si delimitare a imobilului

Scara 1:2000

Nr. cadastral	Suprafata masurata	Adresa imobilului
	11470 mp	Extravilan, Comuna Manastirea Casin, trup " Trei hotare"
Nr. carte funciara	Unitatea administrativ teritoriala (UAT):	
	com. Manastirea Casin	
Proprietar: Comuna Manastirea Casin		

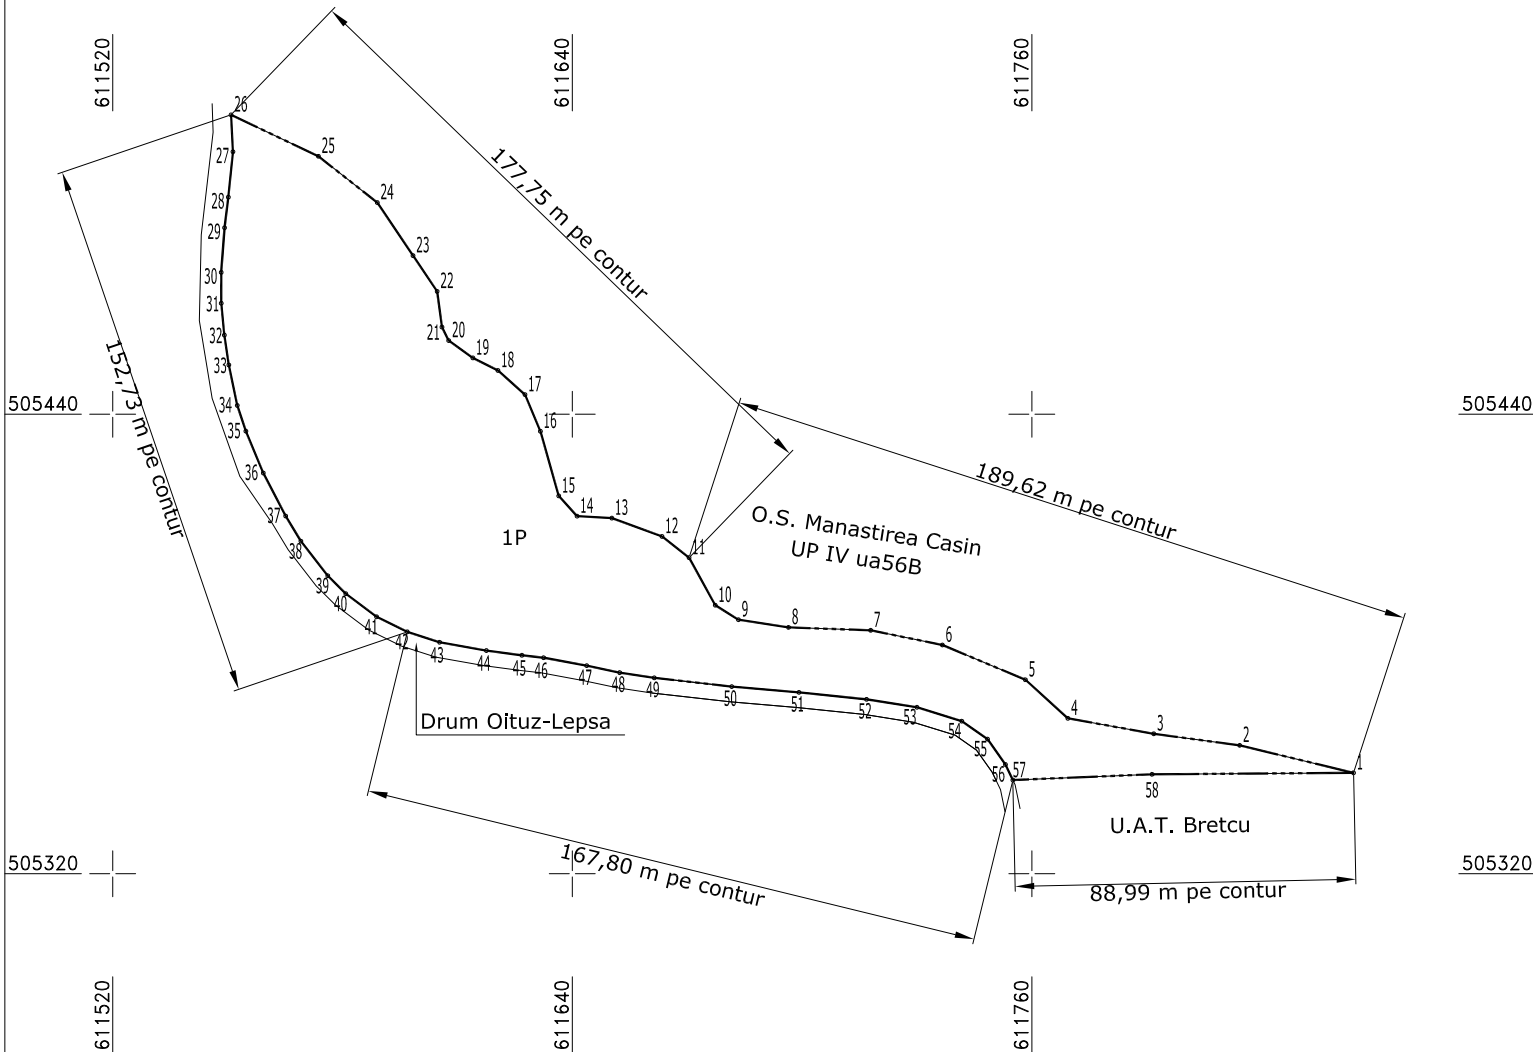


A. Date referitoare la teren			
Numar parcela	Categorie de folosinta	Suprafata (mp)	Mentiuni
1	P	11470	Imobil neimprejmuat.
Total		11470	
B. Date referitoare la constructii			
Cod	Destinatie	Suprafata construita la sol (mp)	Mentiuni
Total			
Suprafata totala masurata a imobilului = 11470 mp Suprafata din act = 11470 mp			
Executant: S.C. TOPO MERA CAD nr. certificat de autorizare: RO-B-J 1951/16.12.2020			Inspector Parafa, semnatura si data stampila BCPI
Data: 10.2025 Confirm executarea măsurătorilor la teren, corectitudinea întocmirii documentației cadastrale și corespondența acesteia cu realitatea din teren			Confirm introducerea imobilului în baza de date integrată și atribuirea numărului cadastral

Plan de amplasament si delimitare a imobilului

Scara 1:2000

Nr. cadastral	Suprafata masurata	Adresa imobilului
	3719 mp	Extravilan, Comuna Manastirea Casin, trup " Trei hotare"
Nr. carte funciara		Unitatea administrativ teritoriala (UAT):
		com. Manastirea Casin
Proprietar: Comuna Manastirea Casin		

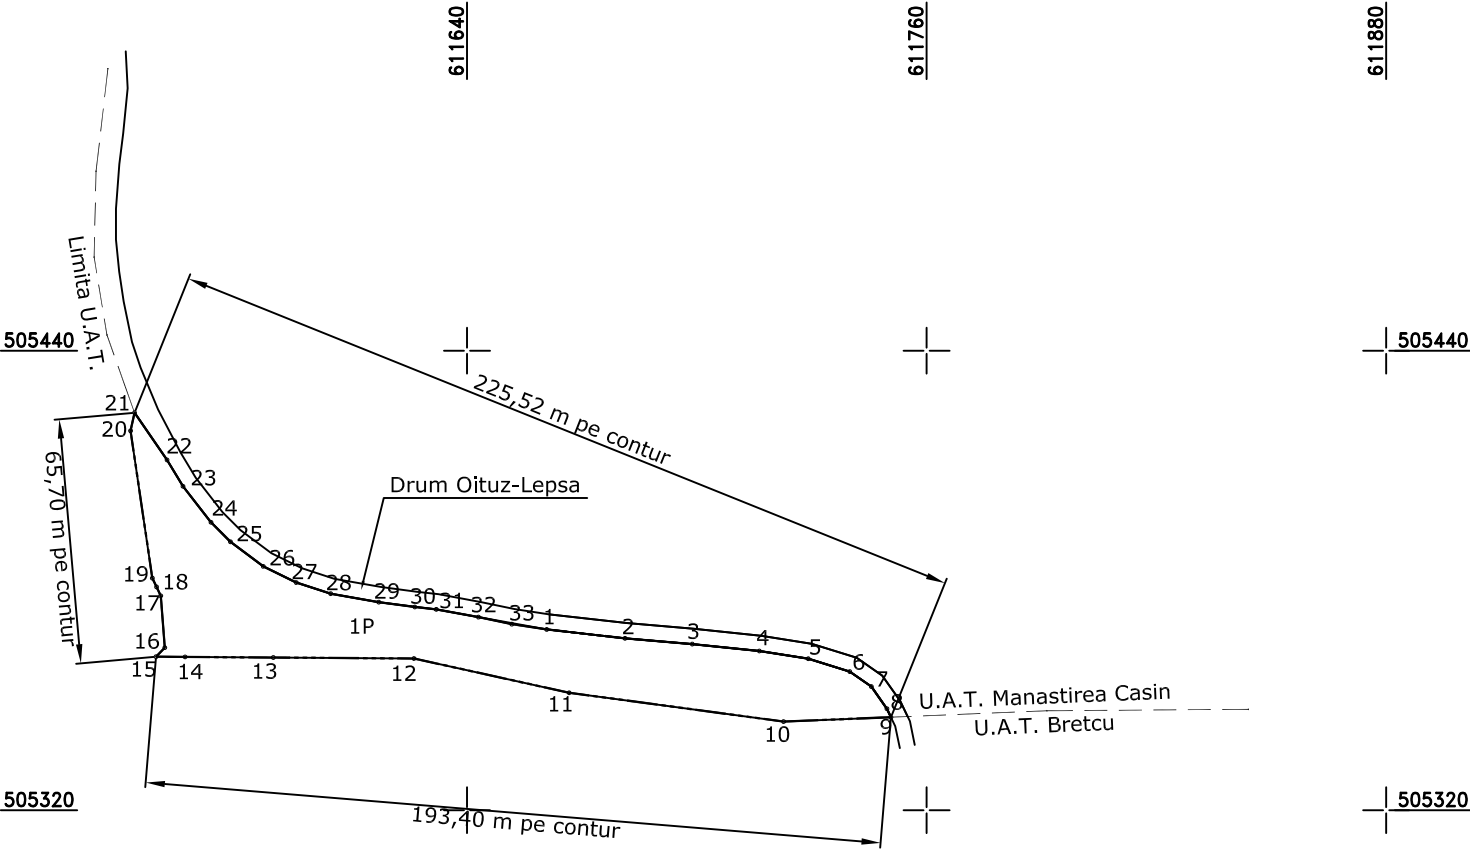

A. Date referitoare la teren			
Numar parcela	Categorie de folosinta	Suprafata (mp)	Mentiuni
1	P	3719	Imobil neimprejmuat.
Total		3719	
B. Date referitoare la constructii			
Cod	Destinatie	Suprafata construita la sol (mp)	Mentiuni
Total			
Suprafata totala masurata a imobilului = 3719 mp Suprafata din act = 3719 mp			
Executant: S.C. TOPO MERA CAD nr. certificat de autorizare: RO-B-J 1951/16.12.2020		Inspector Parafa, semnatura si data stampila BCPI	
Data: 10.2025			
Confirm executarea măsurătorilor la teren, corectitudinea întocmirii documentației cadastrale și corespondența acesteia cu realitatea din teren		Confirm introducerea imobilului în baza de date integrată și atribuirea numărului cadastral	