


Plan de amplasament si delimitare a imobilului

Scara 1:5000

Nr. cadastral	Suprafata masurata	Adresa imobilului
60560	818000 mp	Extravilan, com. Manastirea Casin, punct "Stanjeni", T80, T86, T87
		P9056, P9753, P9754, P9755, P9756, P9758, P9759, P9760, 9761, P9762, P9763, P9765, P9766
		P9780, P9782, P9784, P9785, P9801, P9803, P9804, P9805, P9806, P9807, P9809, P9811, P9812, P9813, P9814
Nr. carte funciara	Unitatea administrativ teritoriala (UAT):	
60560	com. Manastirea Casin	
Proprietar: Comuna Manastirea Casin		

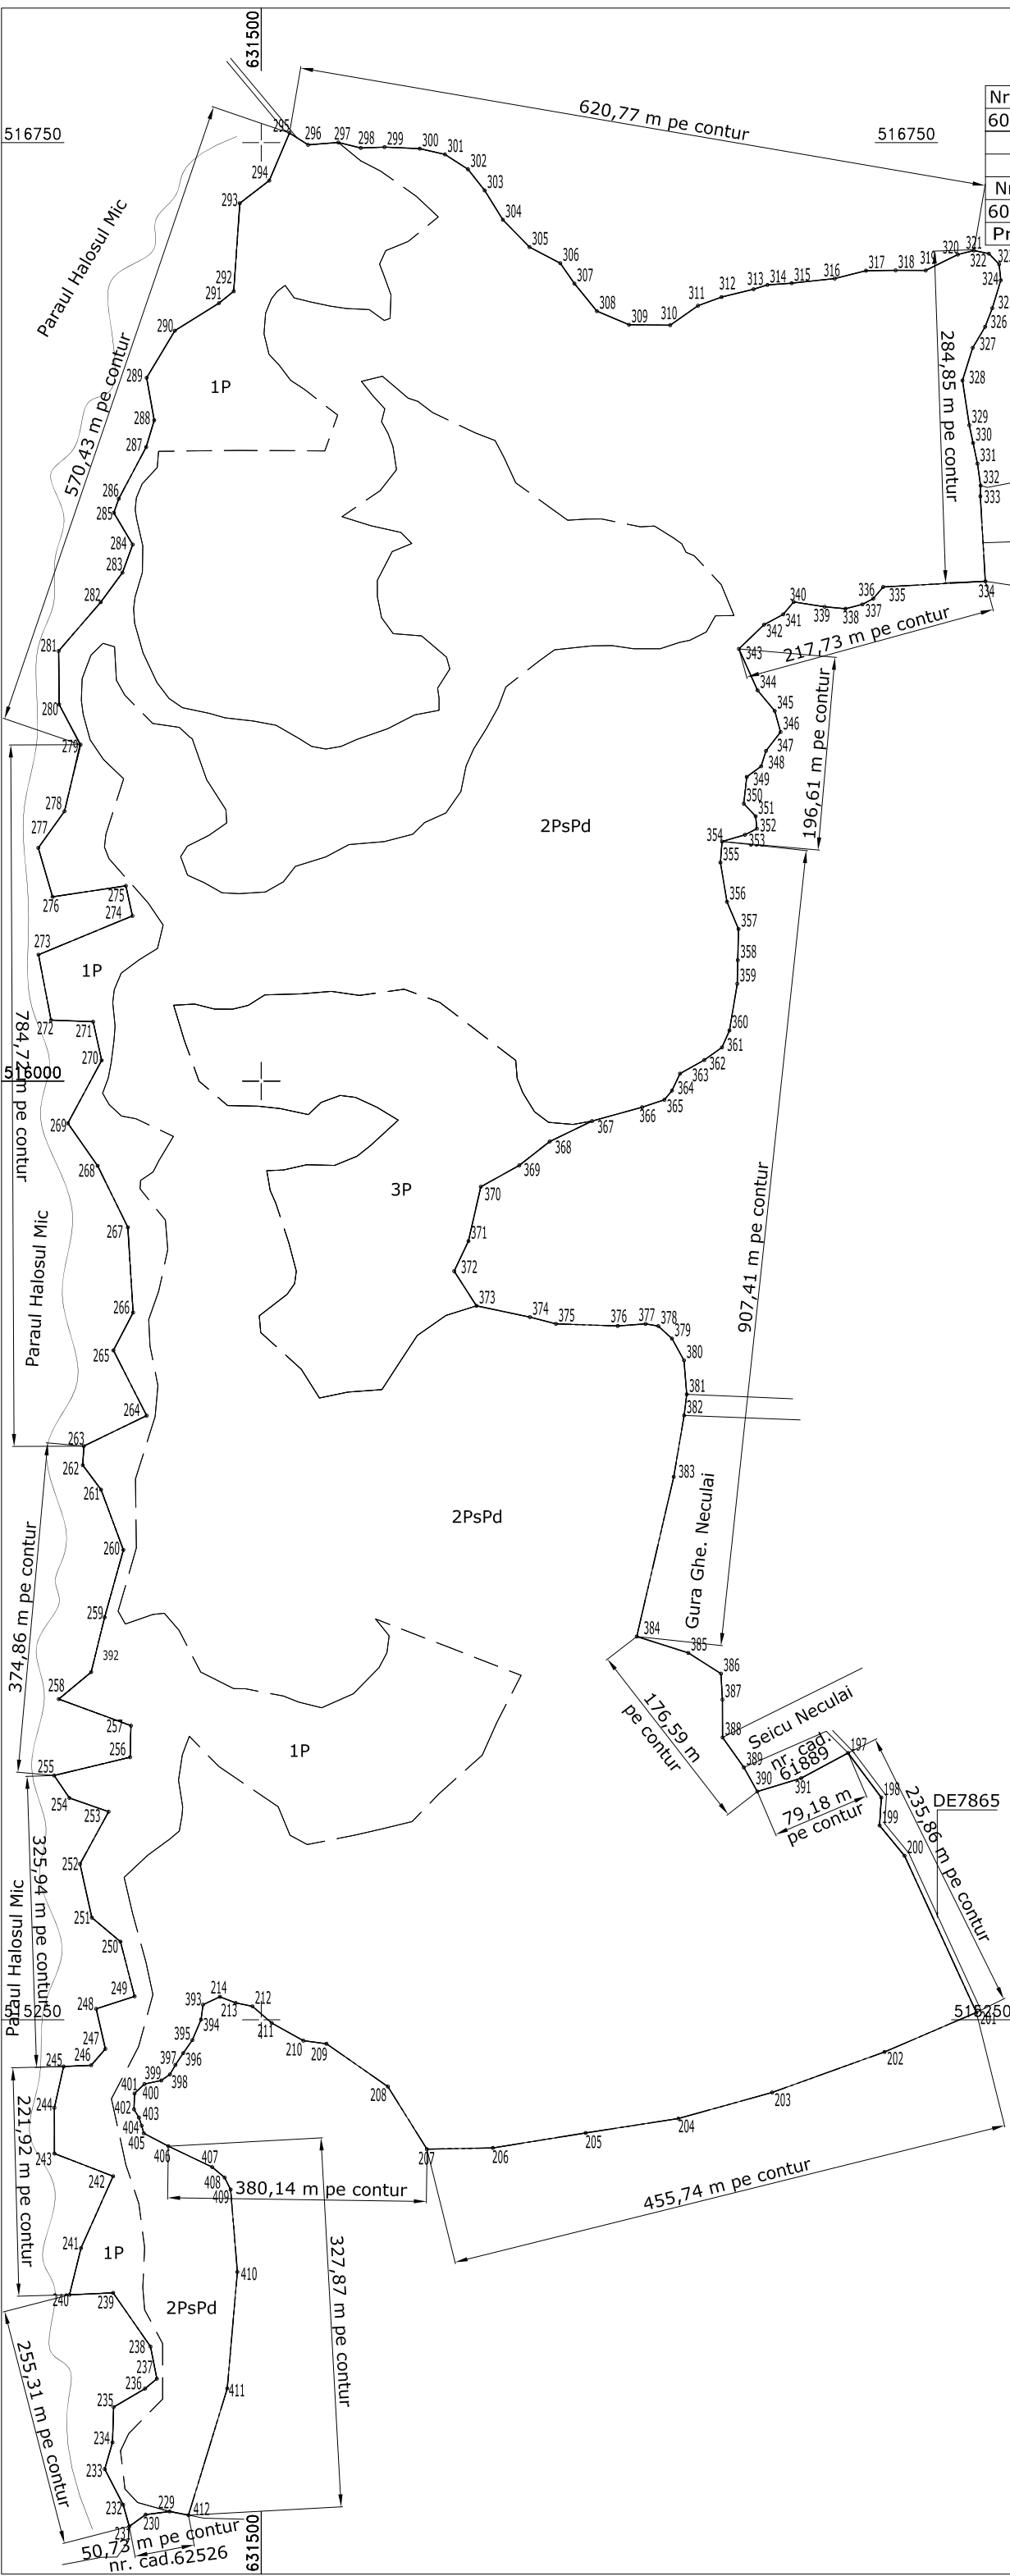

A. Date referitoare la teren			
Numar parcela	Categorie de folosinta	Suprafata (mp)	Mentiuni
1	P	171286	Imobil neimprejmuit
2	PsPd	595138	
3	P	51576	
Total		818000	
B. Date referitoare la constructii			
Cod	Destinatie	Suprafata construita la sol (mp)	Mentiuni
Total			
Suprafata totala masurata a imobilului = 818000 mp Suprafata din act = 805000 mp			
Executant: S.C. TOPO MERA CAD SRL nr. certificat de autorizare: RO-B-F 1951/16.12.2020		Inspector Parafa, semnatura si data stampila BCPI	
MELU BOGDAN-VASILE		Digitally signed by MELU BOGDAN-VASILE Date: 2025.10.31 10:54:49 +02'00'	
Data: 10.2025			
Confirm executarea măsurătorilor la teren, corectitudinea întocmirii documentației cadastrale și corespondența acestora cu realitatea din teren		Confirm introducerea imobilului în baza de date integrată și atribuirea numărului cadastral	