


Scara 1:1000

Nr. cadastral	Suprafata masurata	Adresa imobilului
61058	12008 mp	Intravilan, Extravilan, sat Parvulesti, T63, P7607, P7609
Nr. carte funciara		Unitatea administrativ teritoriala (UAT):
61058		com. Manastirea Casin

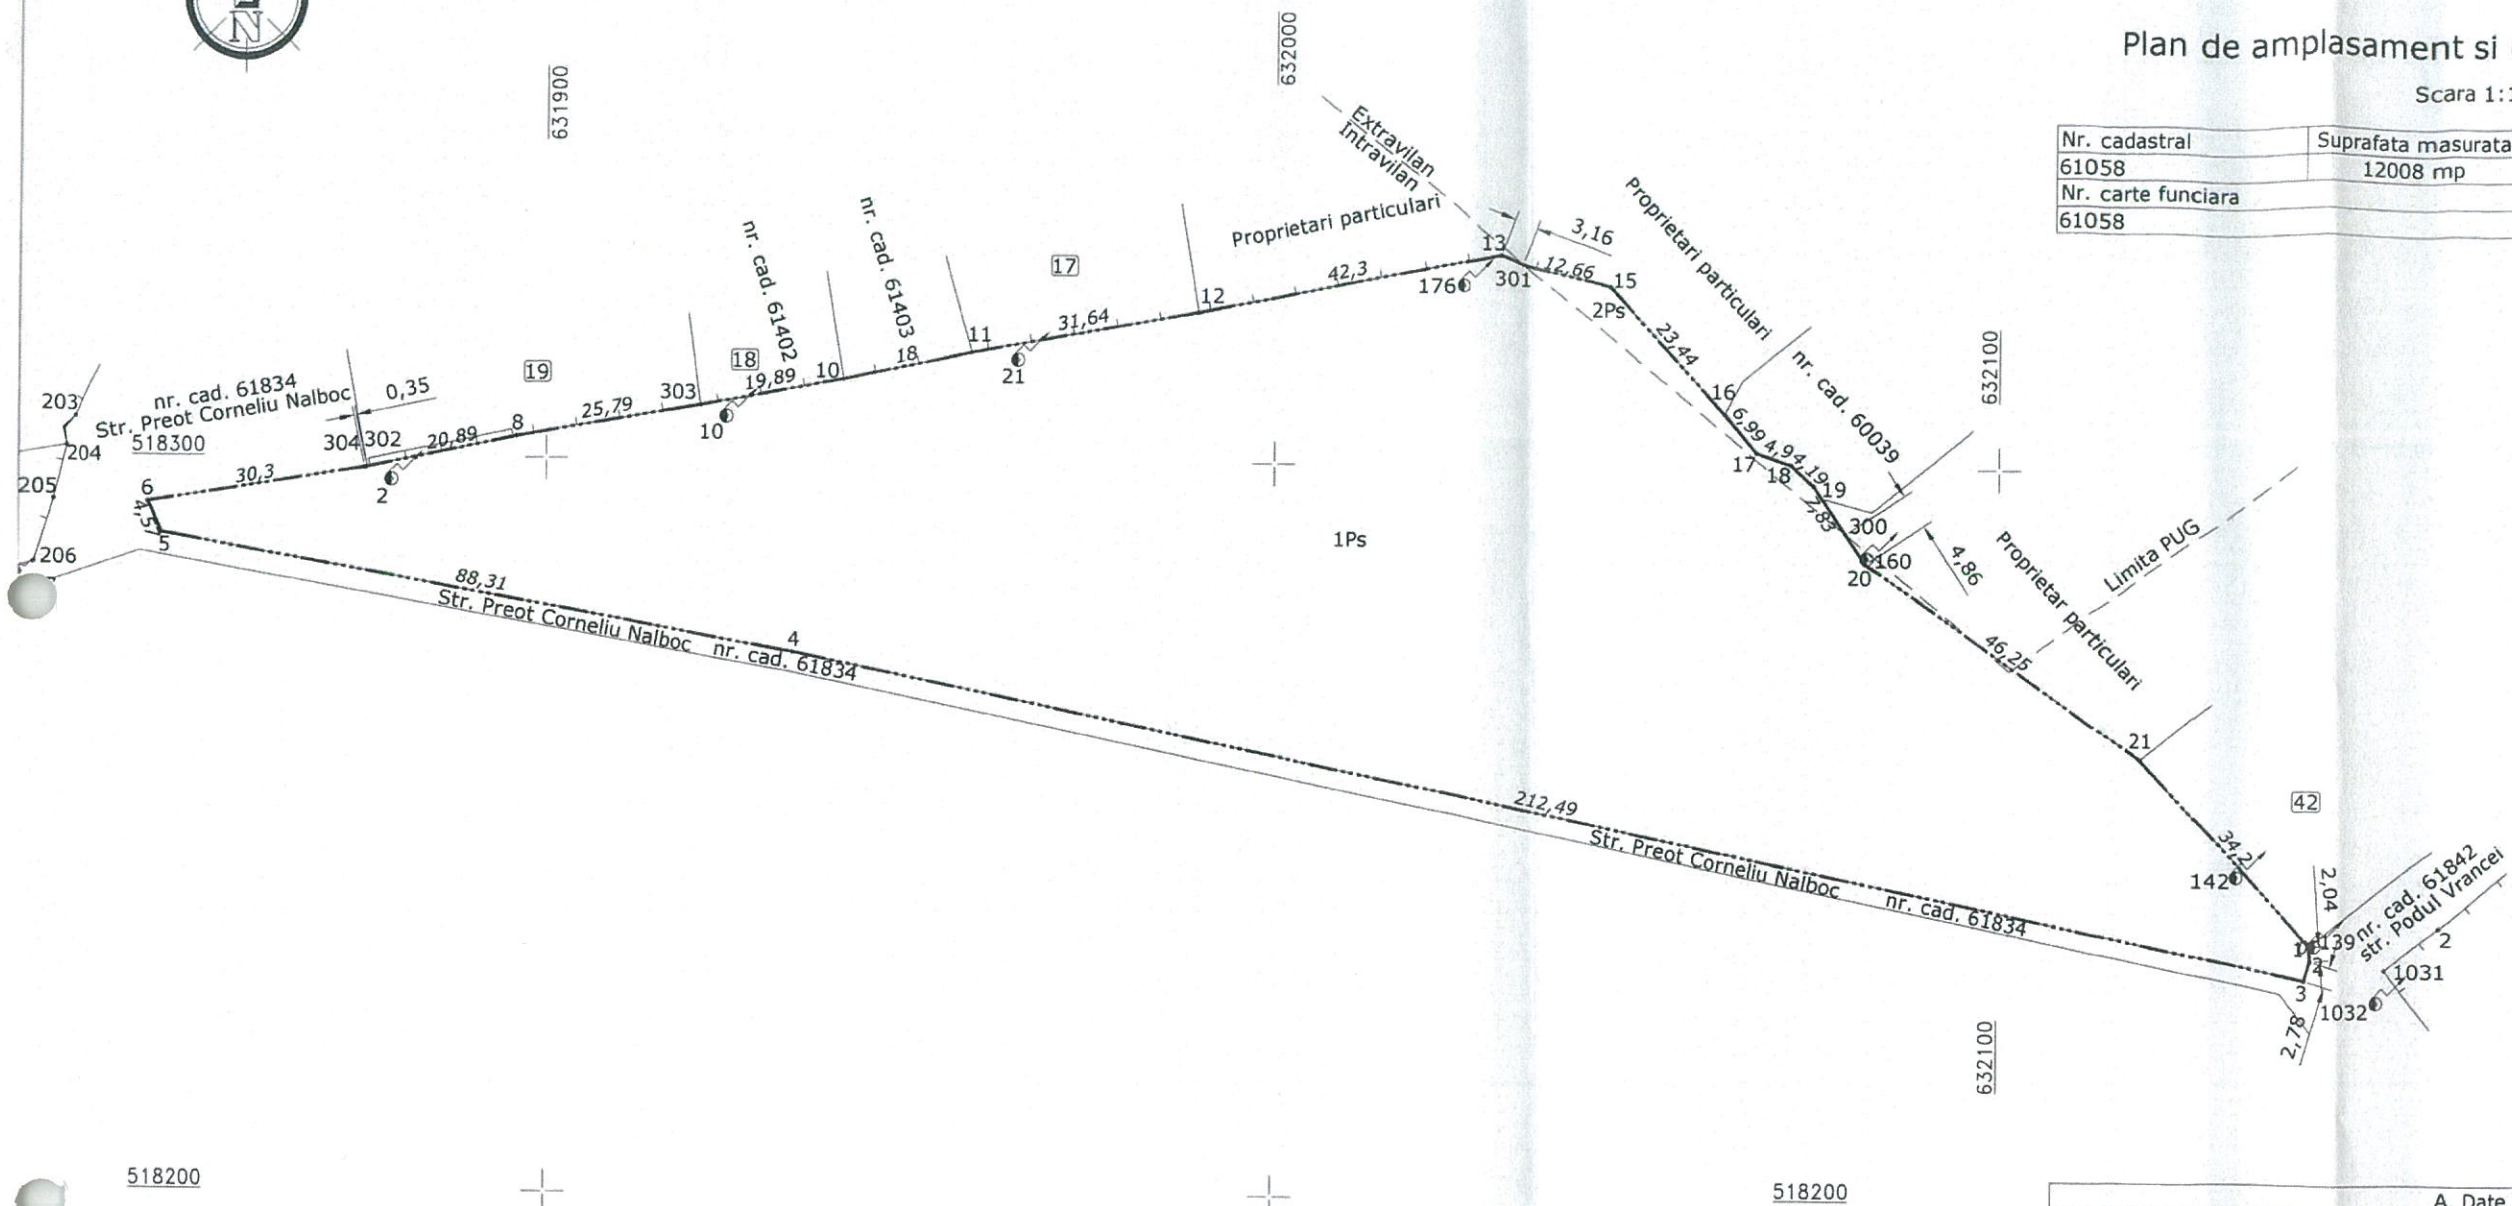

A. Date referitoare la teren				
Numar parcela	Categorie de folosinta	Suprafata (mp)	Mentiuni	
1	Ps	11857	Intravilan	Imobil imprejmuit cu gard de beton intre punctele 302, 8, cu gard de lemn intre punctele 8, 303, 10, 11, 12, 13, 301, 15, fara gard intre punctele 15, 16, 17, 18, 19, 300, 20, 21, 1, 2, 3, 4, 5, 6, 304, 302.
2	Ps	151	Extravilan	
Total		12008		

B. Date referitoare la constructii			
Cod	Destinatie	Suprafata construita la sol (mp)	Mentiuni
Total			

Suprafata totala masurata a imobilului = 12008 mp

Executant: S.C. TOPO MERA CAD SRL
nr. certificat de autorizare: RO-B-1951/16.12.2020
Data: 05.2024

Inspector
Parafa, semnatura si data
stampila BCPI

odron Digitally signed by Stelian Bodron
Date: 2024.05.30 13:54:04 +03'00'

Stelian Bodron Digitally signed by Stelian Bodron
Date: 2024.05.30 13:54:04 +03'00'

Confirm introducerea imobilului în baza de date integrată și atribuirea numărului cadastral

MELU BOGDAN-
VASILE

Digitally signed by
MELU BOGDAN-VA
Date: 2024.05.28
11:29:48 +03'00'



Extravilan
Intravilan

Proprietari particulari

Proprietari particulari

nr. cad. 60039

Proprietar particulari

Limita PUG

Str. Preot Corneliu Naiboc nr. cad. 61834

nr. cad. 61842
str. Podul Vrancei

Prezentul document recepționat
e valabil însoțit de procesul verbal
de recepție nr. 2563 / 05.06.2024

Oficiul de Cadastru și Publicitate Imobiliară
Bacău
17097 / 03.06.2024
(nr. de înregistrare/data)

Recepționat
Loredana Ghinea

Dispunerea planselor

Plansa 2.1	Plansa 2.2
------------	------------

Inventar de coordonate
Sistem de proiectie Stereografic 1970
nr. cad. 61058

Nr. Pct.	Coordonate pct.de contur		Lungimi laturi D(i,i+1)
	X [m]	Y [m]	
1	518235.623	632142.744	2.038
2	518233.591	632142.899	2.779
3	518230.931	632142.096	212.493
4	518273.904	631933.994	88.315
5	518289.56	631847.078	4.574
6	518293.716	631845.168	30.302
7	518298.533	631875.085	0.355
22	518298.607	631875.432	20.892
8	518302.974	631895.862	25.785
23	518307.484	631921.25	19.887
10	518311.115	631940.803	17.997
11	518314.858	631958.406	31.644
12	518320.626	631989.52	42.301
13	518328.816	632031.021	3.162
24	518327.71	632033.983	12.659
15	518324.51	632046.231	23.444
16	518307.317	632062.169	6.992
17	518302.057	632066.776	4.898
18	518300.497	632071.419	4.192
19	518297.668	632074.512	7.83
25	518291.155	632078.859	4.861
20	518287.112	632081.557	46.248
21	518260.768	632119.568	34.196

S=12007.92mp P=647.843m

MELU BOGDAN-
VASILE

Digitally signed by MELU
BOGDAN-VASILE
Date: 2024.06.03 11:19:18
+03'00'

VERIFICATOR / EXPERT		Nume	Semnatura	Cerinta	REFERAT / EXPERTIZA	Nr. / Data
TOPO MERA CAD SRL					Beneficiar: Comuna Manastirea Casin Amplasament: Intravilan, Extravilan, sat Parvulesti, T63, P7607, P7609, com. Manastirea Casin, jud. Bacau Titlu proiect: AUTORIZAREA EXECUTARII LUCRARILOR "PRODUCTIA ENERGIEI REGENERABILE PRIN AMPLASAREA DE PANOURI FOTOVOLTAICE IN COMUNA MANASTIREA CASIN"	Proiect nr. 60/2024
Desenat	Melu Bogdan Vasile					FAZA DTAC
Şef proiect	Melu Bogdan Vasile					Plansa nr. 2.2
				Plan topografic		